

INDIVIDUAZIONE COMUNE DI FORMA



VISTA AEREA DEL CENTRO DI PREPARAZIONE OLIMPICA

Id.	Sito
A	Foresteria A
B	Locali di supporto (P.T.), Aula Magna (P.1)
C	Uffici (P.T.) e Foresteria C (P.1)
D	Ristorante (P.T.) e Uffici (P.1)
E	Fisioterapia, Ortopedia, Palestra e Spogliatoi
F	Foresteria F (P.T. e P.1.) e Locali tecnici
G	Foresteria G
H	Foresteria V
I	Depositi
L	Pistino coperto (P.T. e P.-1)
M	Palestra muscolazione
N	Palestra salti
O	Palestra
P	Palestra Boxe
Q	Locali tecnici
R	Palazzine Tribune

CONI
CENTRO DI PREPARAZIONE OLIMPICA
"BRUNO ZAULI" IN FORMIA



DIREZIONE GESTIONE PATRIMONIO
E CONSULENZA IMPIANTI SPORTIVI
UFFICIO INGEGNERIA E GESTIONE PATRIMONIO


ELABORATO INQUADRAMENTO GENERALE

B01

SCALA: VARIE

Ottobre 2016

E' vietata la riproduzione totale o parziale dei contenuti qui presenti ©

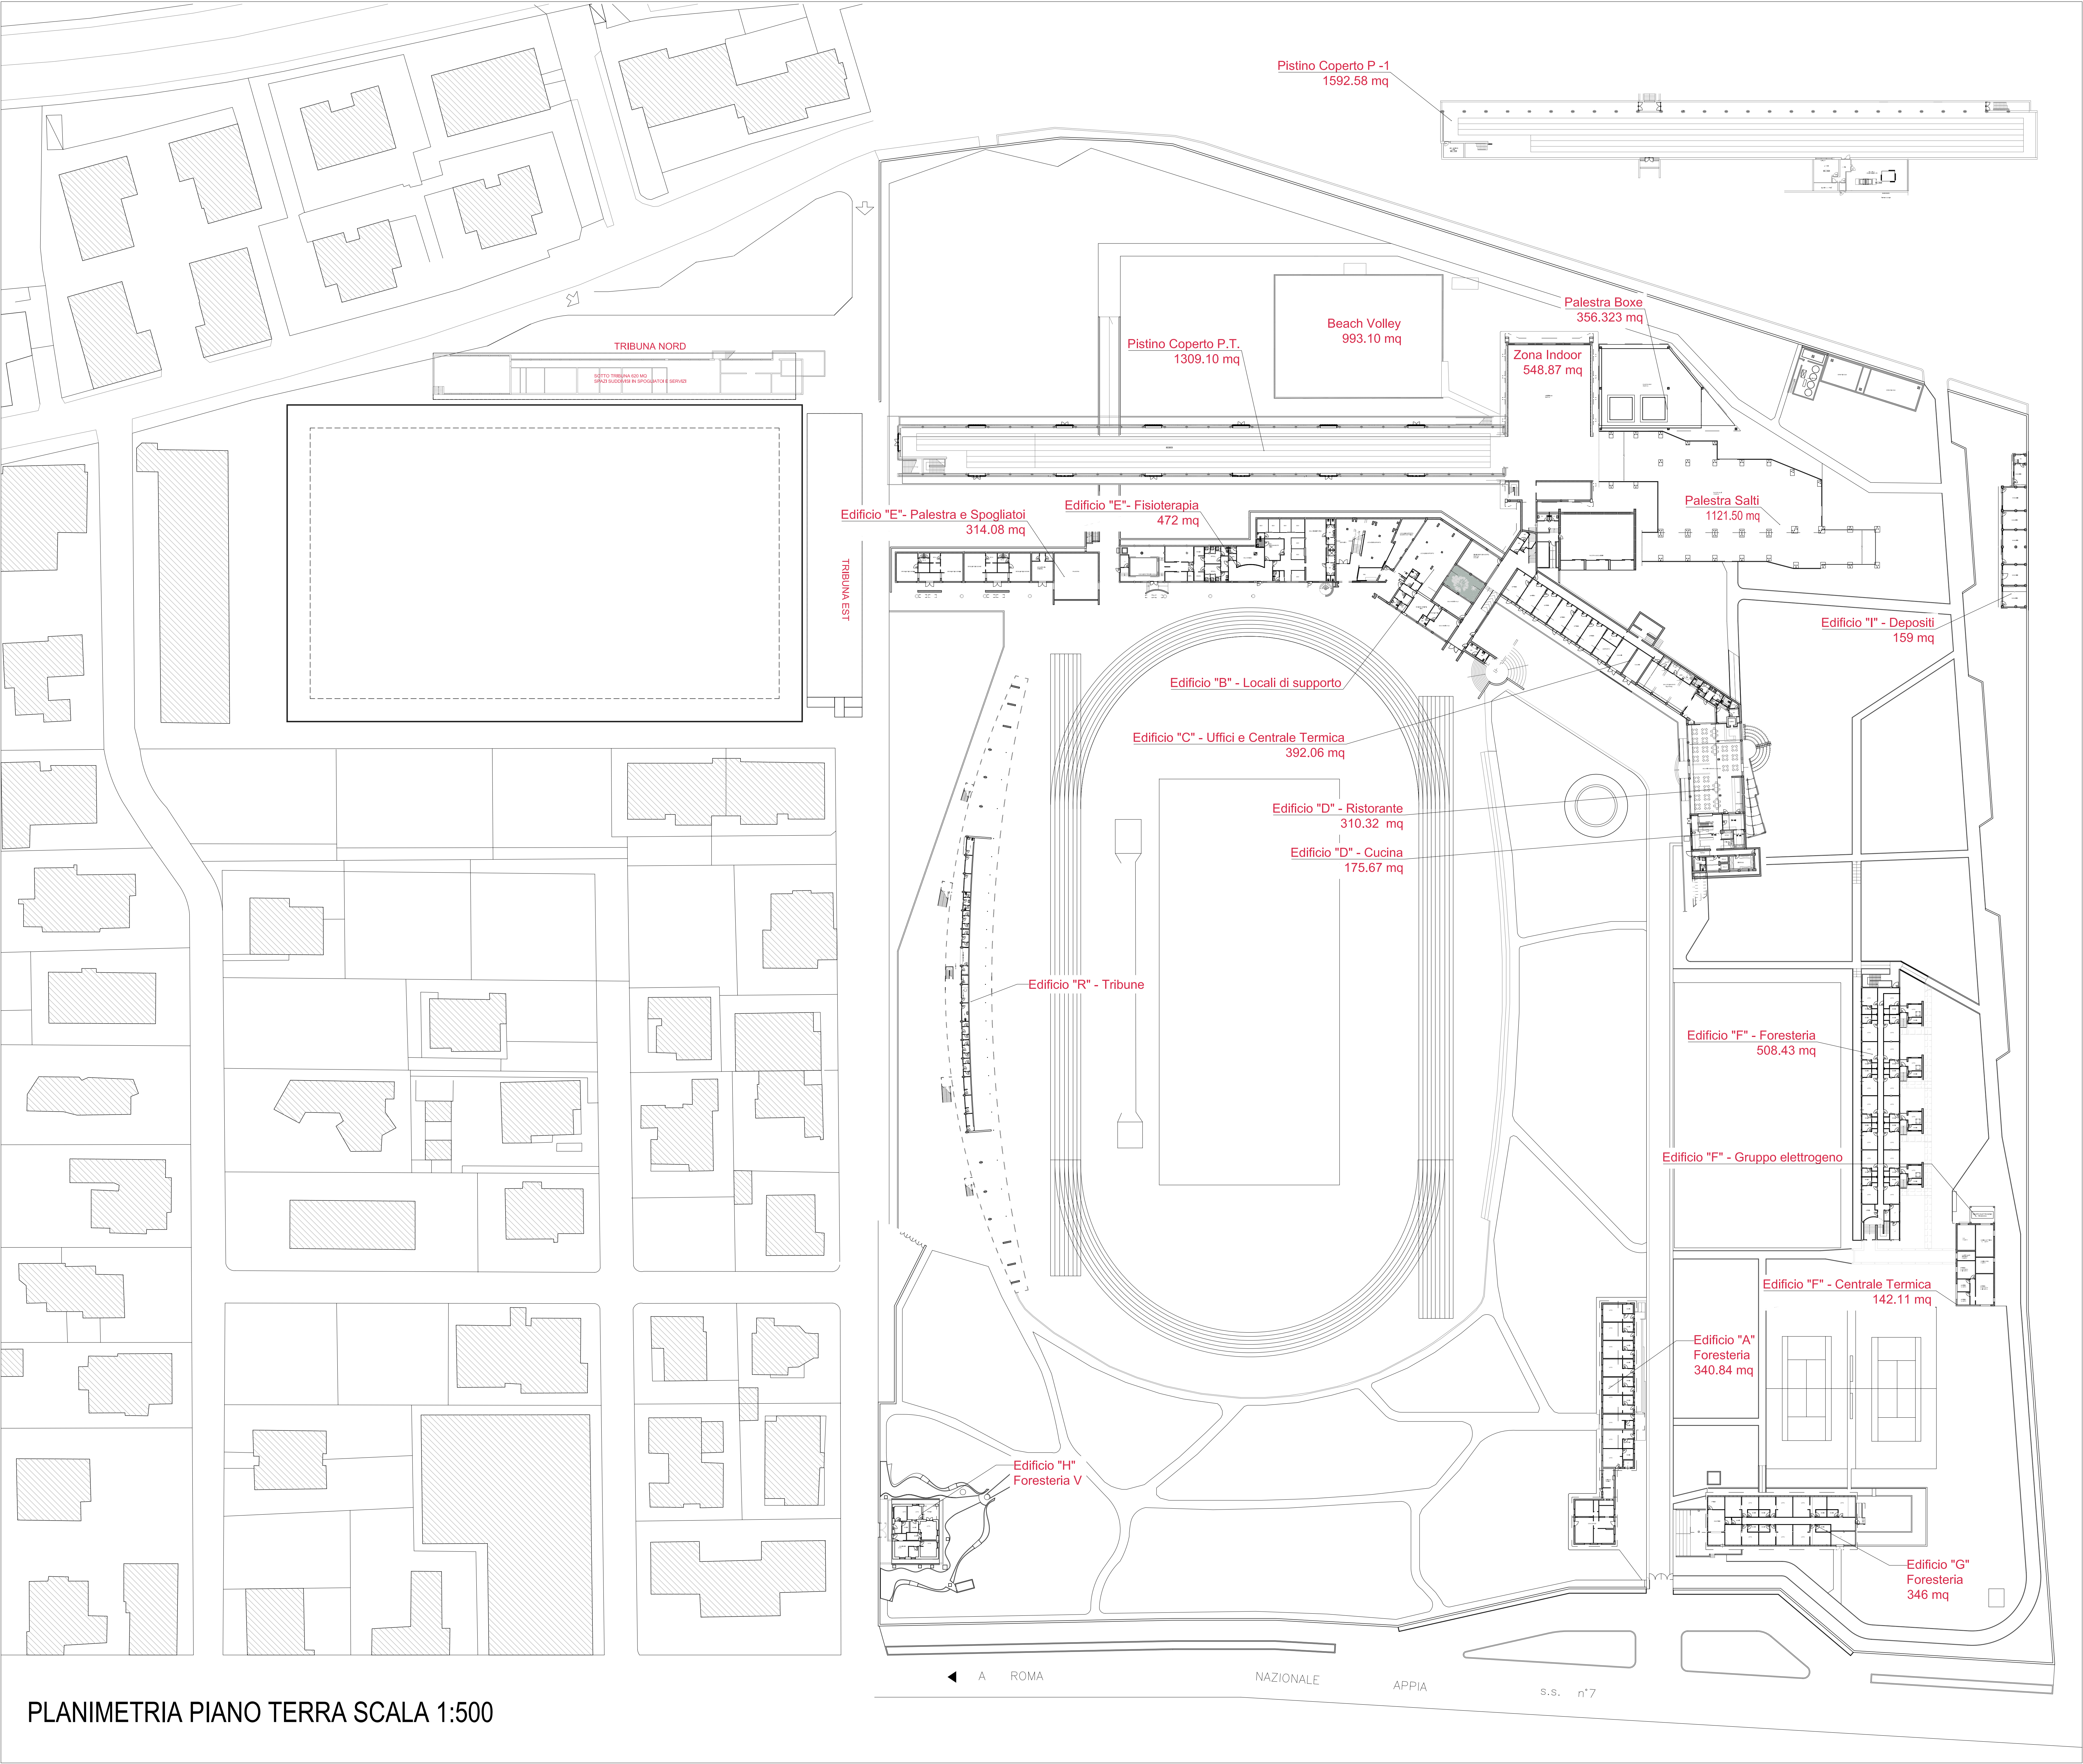

Id.	Sito
A	Foresteria A
B	Locali di supporto (P.T.), Aula Magna (P.1)
C	Uffici (P.T.) e Foresteria C (P.1)
D	Ristorante (P.T.) e Uffici (P.1)
E	Fisioterapia, Ortopedia, Palestra e Spogliatoi
F	Foresteria F (P.T. e P.1.) e Locali tecnici
G	Foresteria G
H	Foresteria V
I	Depositi
L	Pistino coperto (P.T. e P.-1)
M	Palestra muscolazione
N	Palestra salti
O	Palestra
P	Palestra Boxe
Q	Locali tecnici
R	Palazzine Tribune

CONI
CENTRO DI PREPARAZIONE OLIMPICA
"BRUNO ZAULI" IN FORMIA



DIREZIONE GESTIONE PATRIMONIO
E CONSULENZA IMPIANTI SPORTIVI
UFFICIO INGEGNERIA E GESTIONE PATRIMONIO

ELABORATO


PLANIMETRIA PIANO TERRA

B02

SCALA: 1:500

OTTOBRE 2016

È vietata la riproduzione totale o parziale dei contenuti qui presenti ©

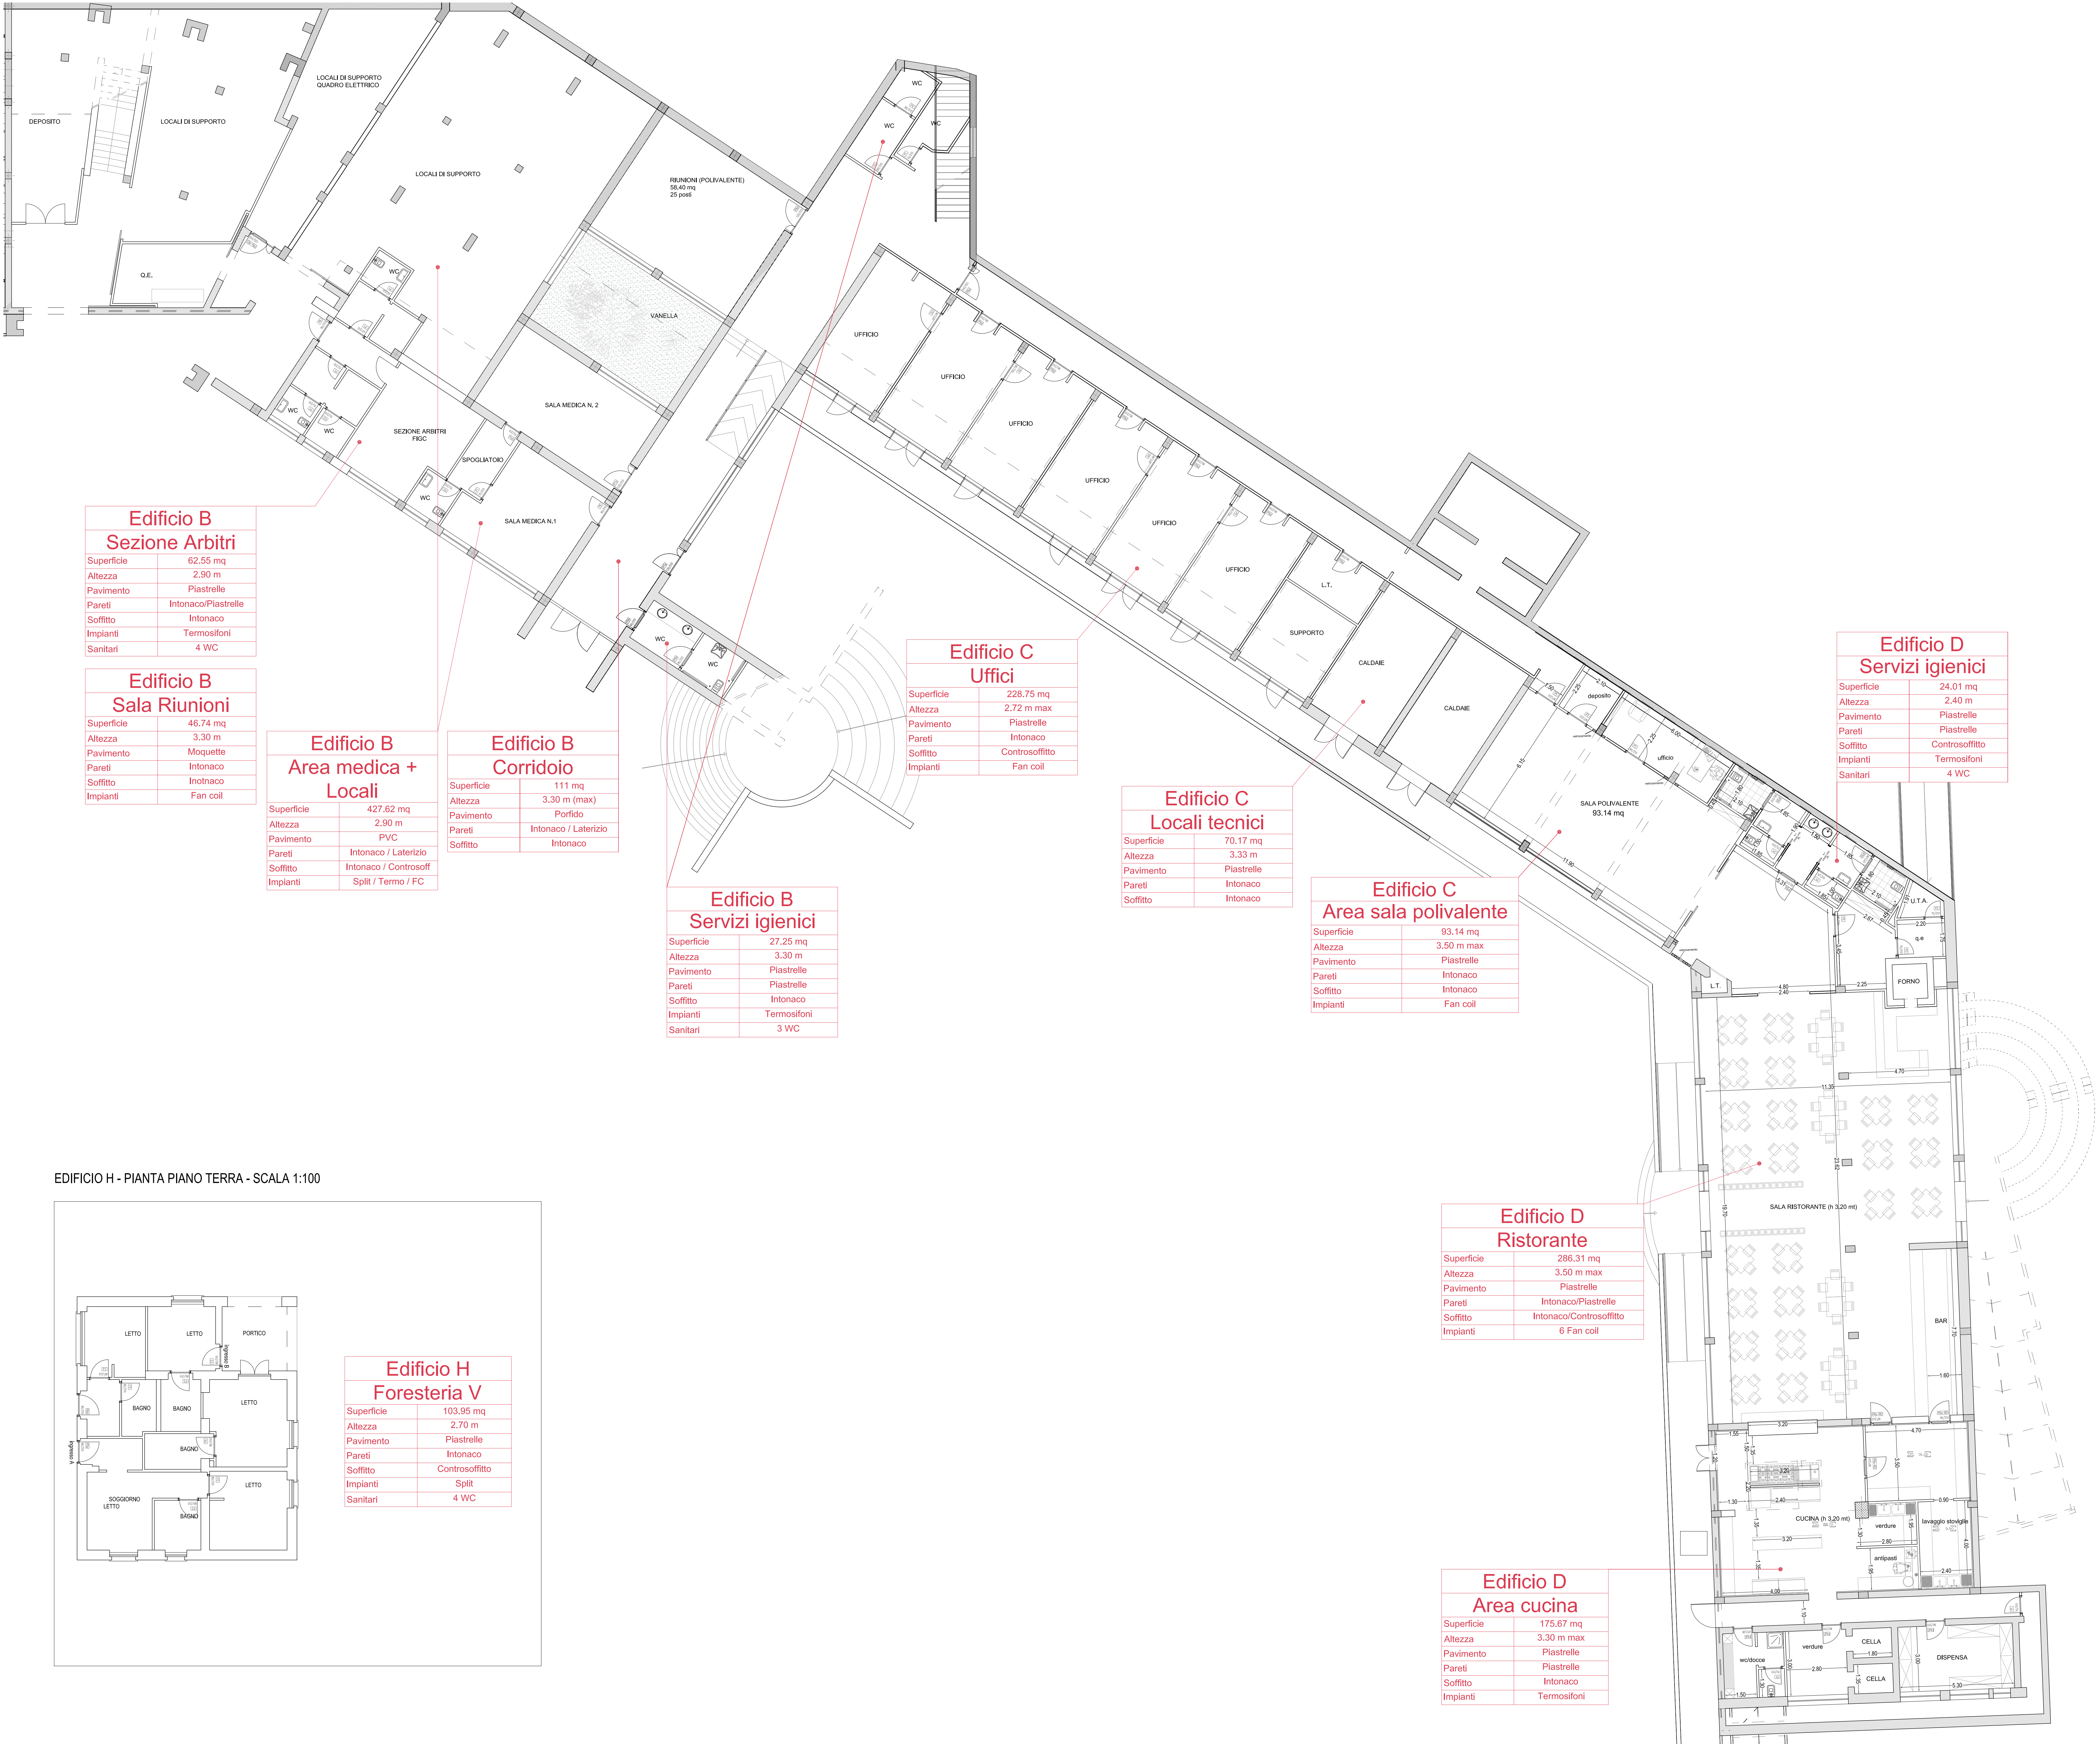

CONI
CENTRO DI PREPARAZIONE OLIMPICA
"BRUNO ZAULI" IN FORMIA



DIREZIONE GESTIONE PATRIMONIO
E CONSULENZA IMPIANTI SPORTIVI
UFFICIO INGEGNERIA E GESTIONE PATRIMONIO

ELABORATO


EDIFICI B, C, D, H :PIANTE PIANO TERRA

B04

SCALA: 1:100

Ottobre 2016

E' vietata la riproduzione totale o parziale dei contenuti qui presenti ©

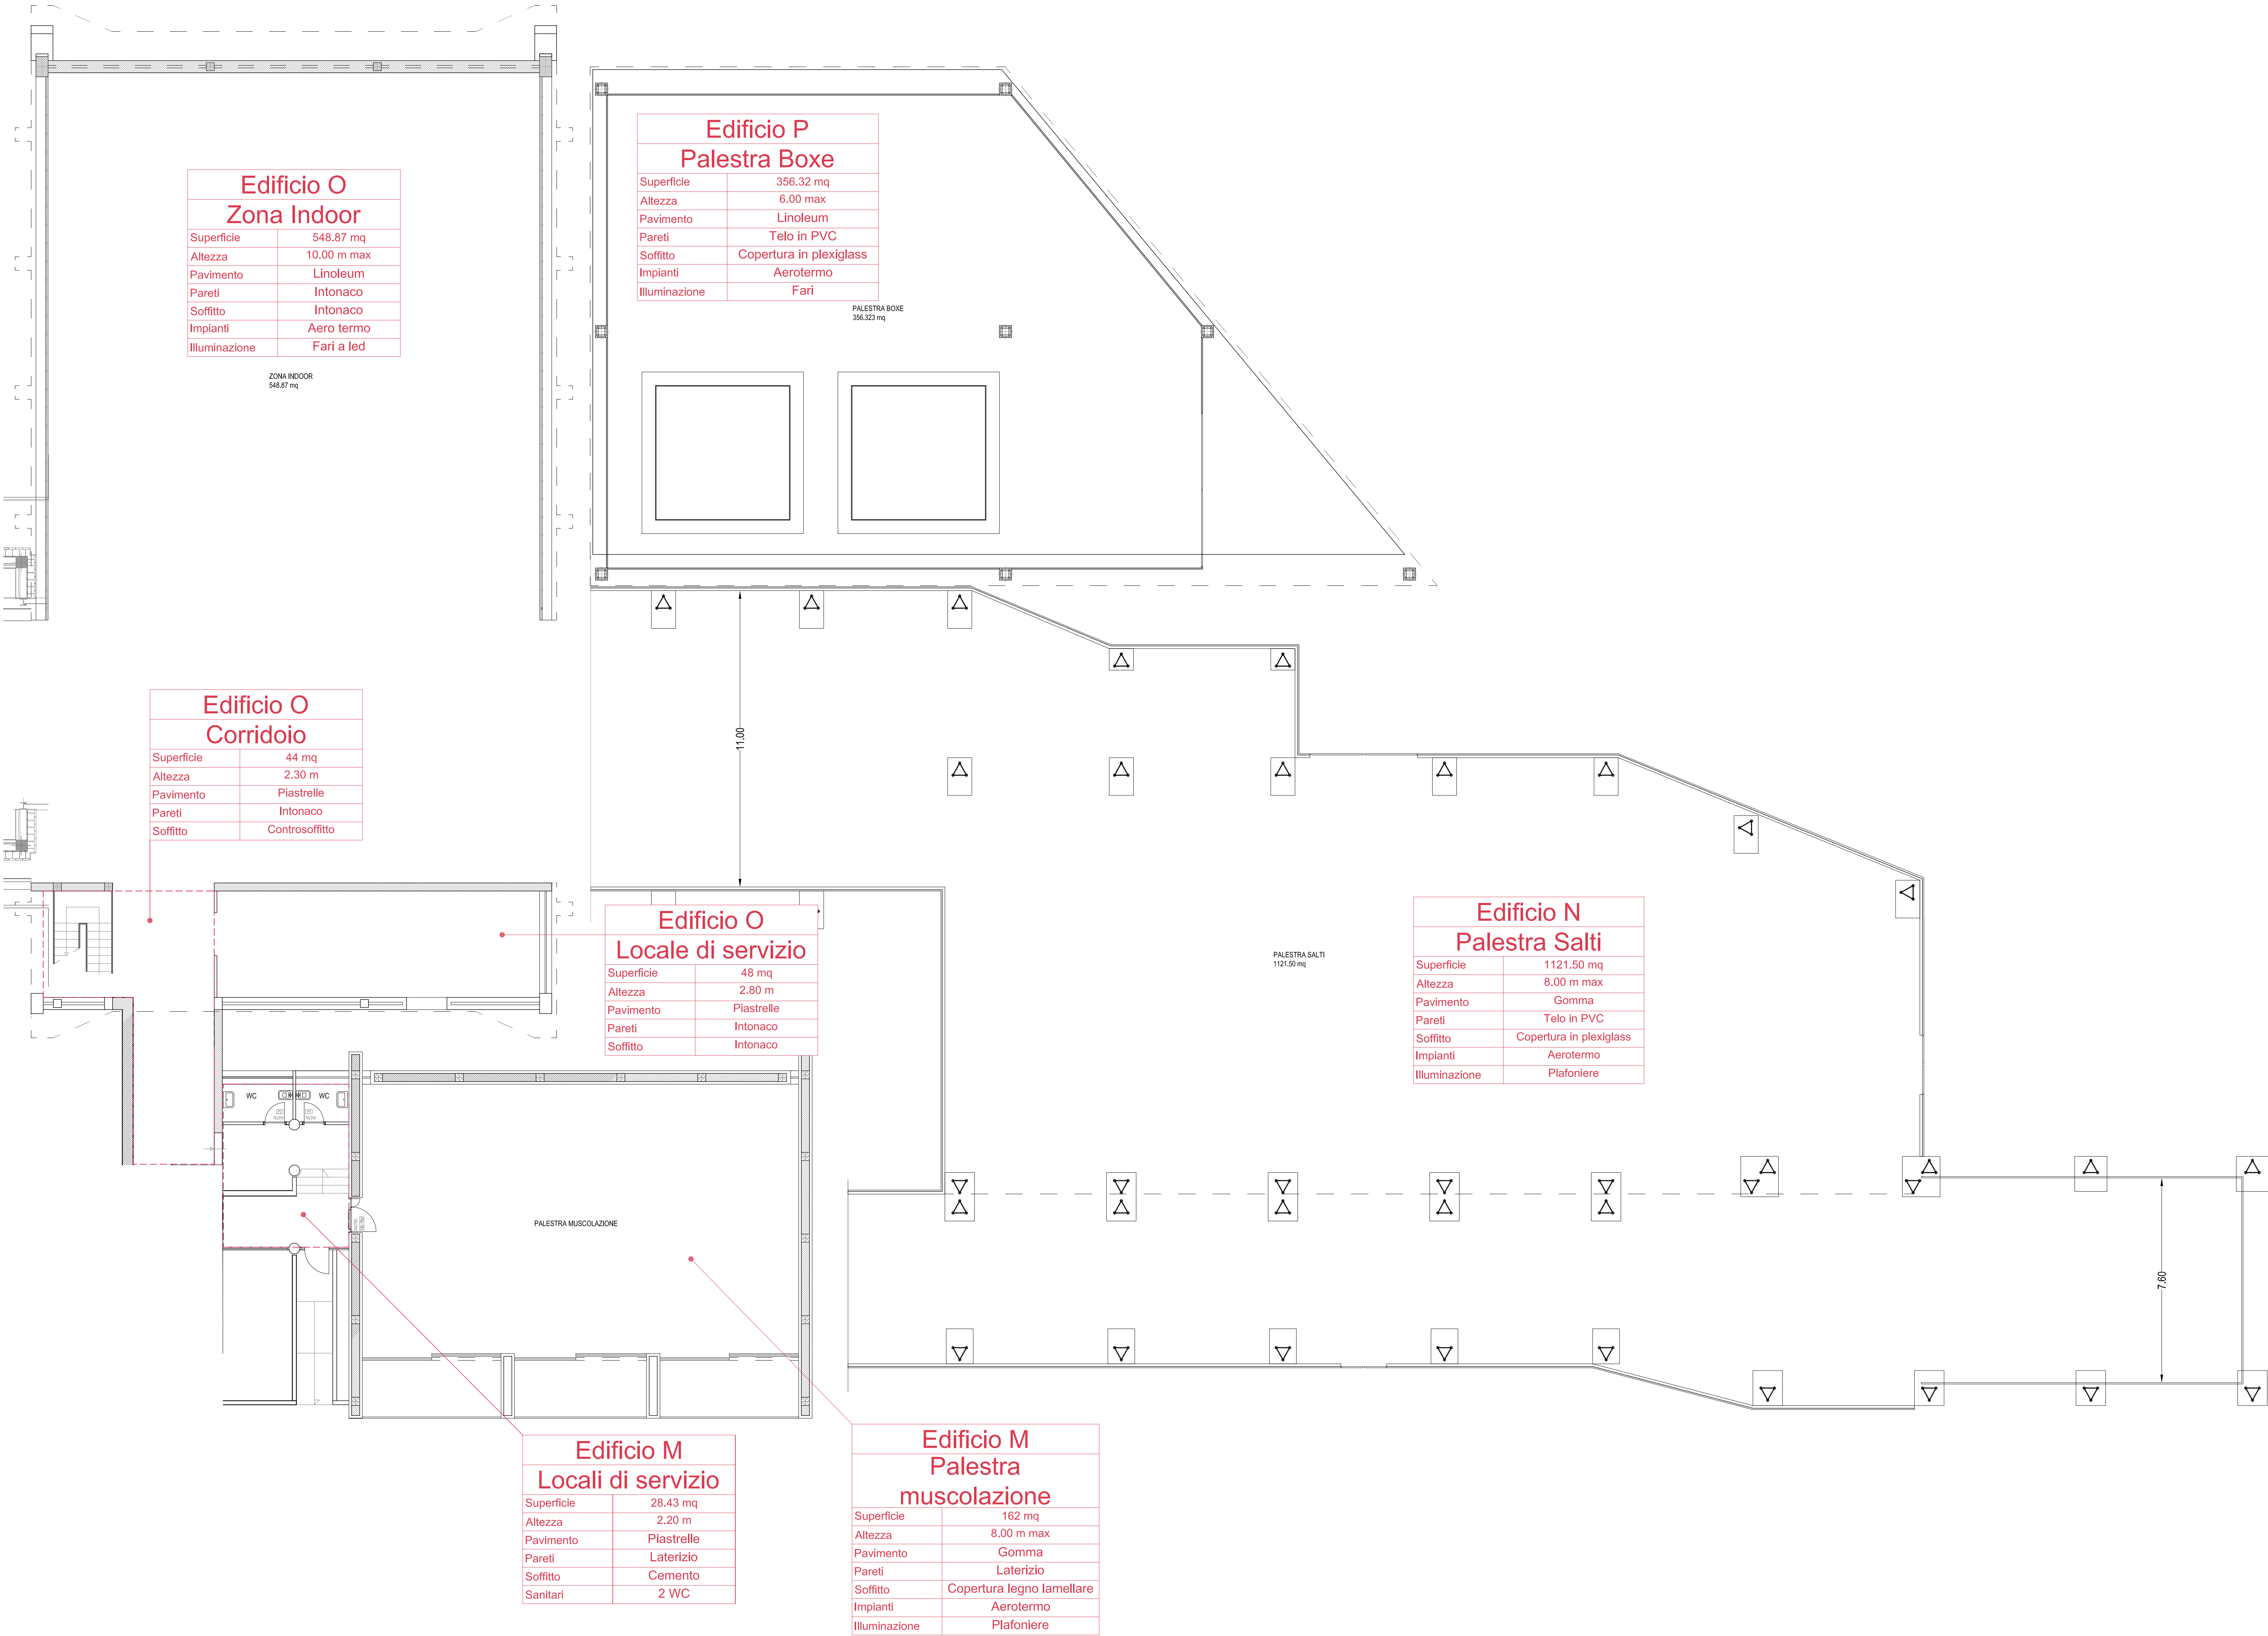

CONI
CENTRO DI PREPARAZIONE OLIMPICA
"BRUNO ZAULI" IN FORMIA



DIREZIONE GESTIONE PATRIMONIO
E CONSULENZA IMPIANTI SPORTIVI
UFFICIO INGEGNERIA E GESTIONE PATRIMONIO

ELABORATO

EDIFICI M, N, O, P: PIANTE PIANO TERRA


B05

SCALA: 1:100


OTTOBRE 2016

E' vietata la riproduzione totale o parziale dei contenuti qui presenti ©


EDIFICIO L - PIANTA PIANO TERRA - SCALA 1:100

 

EDIFICIO L - PIANTA PIANO INTERRATO - SCALA 1:100

 

EDIFICIO E - PIANTA PIANO TERRA - SCALA 1:100

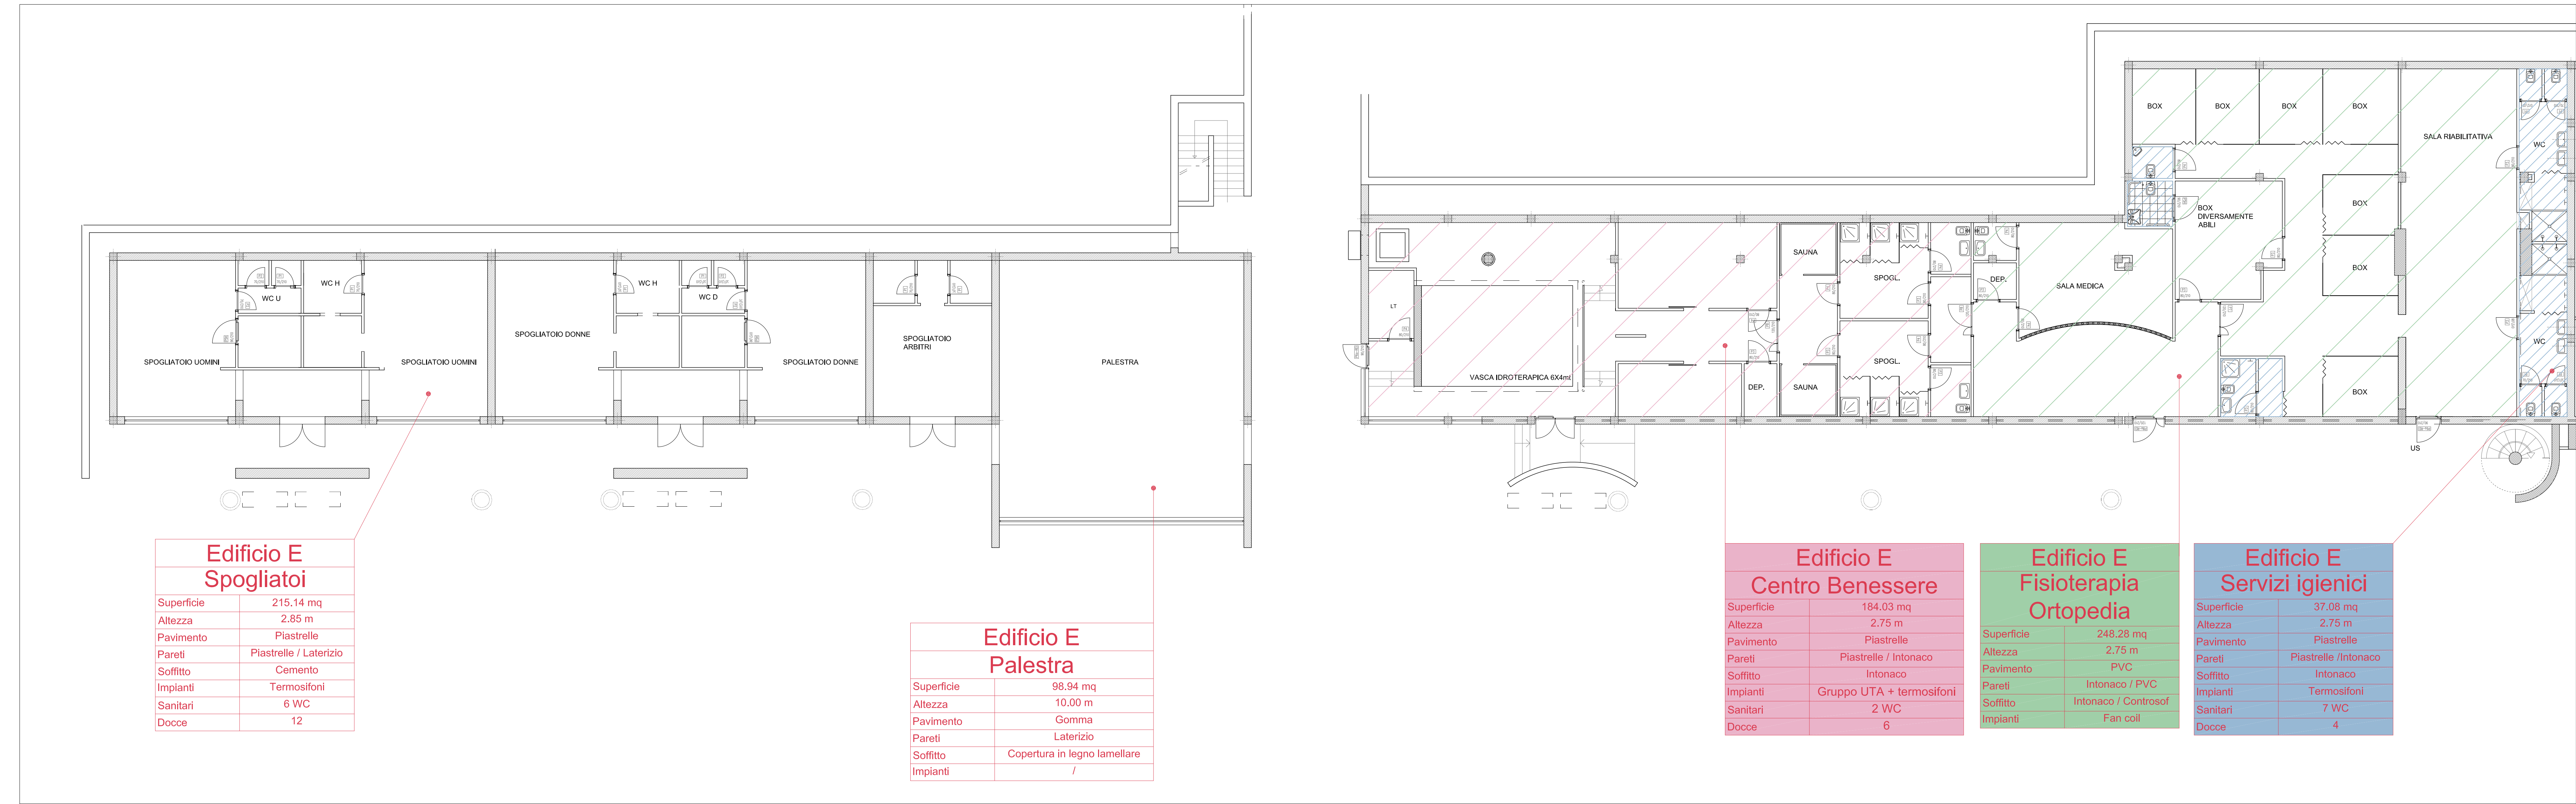

CONI
CENTRO DI PREPARAZIONE OLIMPICA
"BRUNO ZAULI" IN FORMIA




DIREZIONE GESTIONE PATRIMONIO
E CONSULENZA IMPIANTI SPORTIVI
UFFICIO INGEGNERIA E GESTIONE PATRIMONIO

ELABORATO EDIFICI E, L :PIANTE

B06 SCALA: 1:100

OTTOBRE 2016

È vietata la riproduzione totale o parziale dei contenuti qui presenti ©

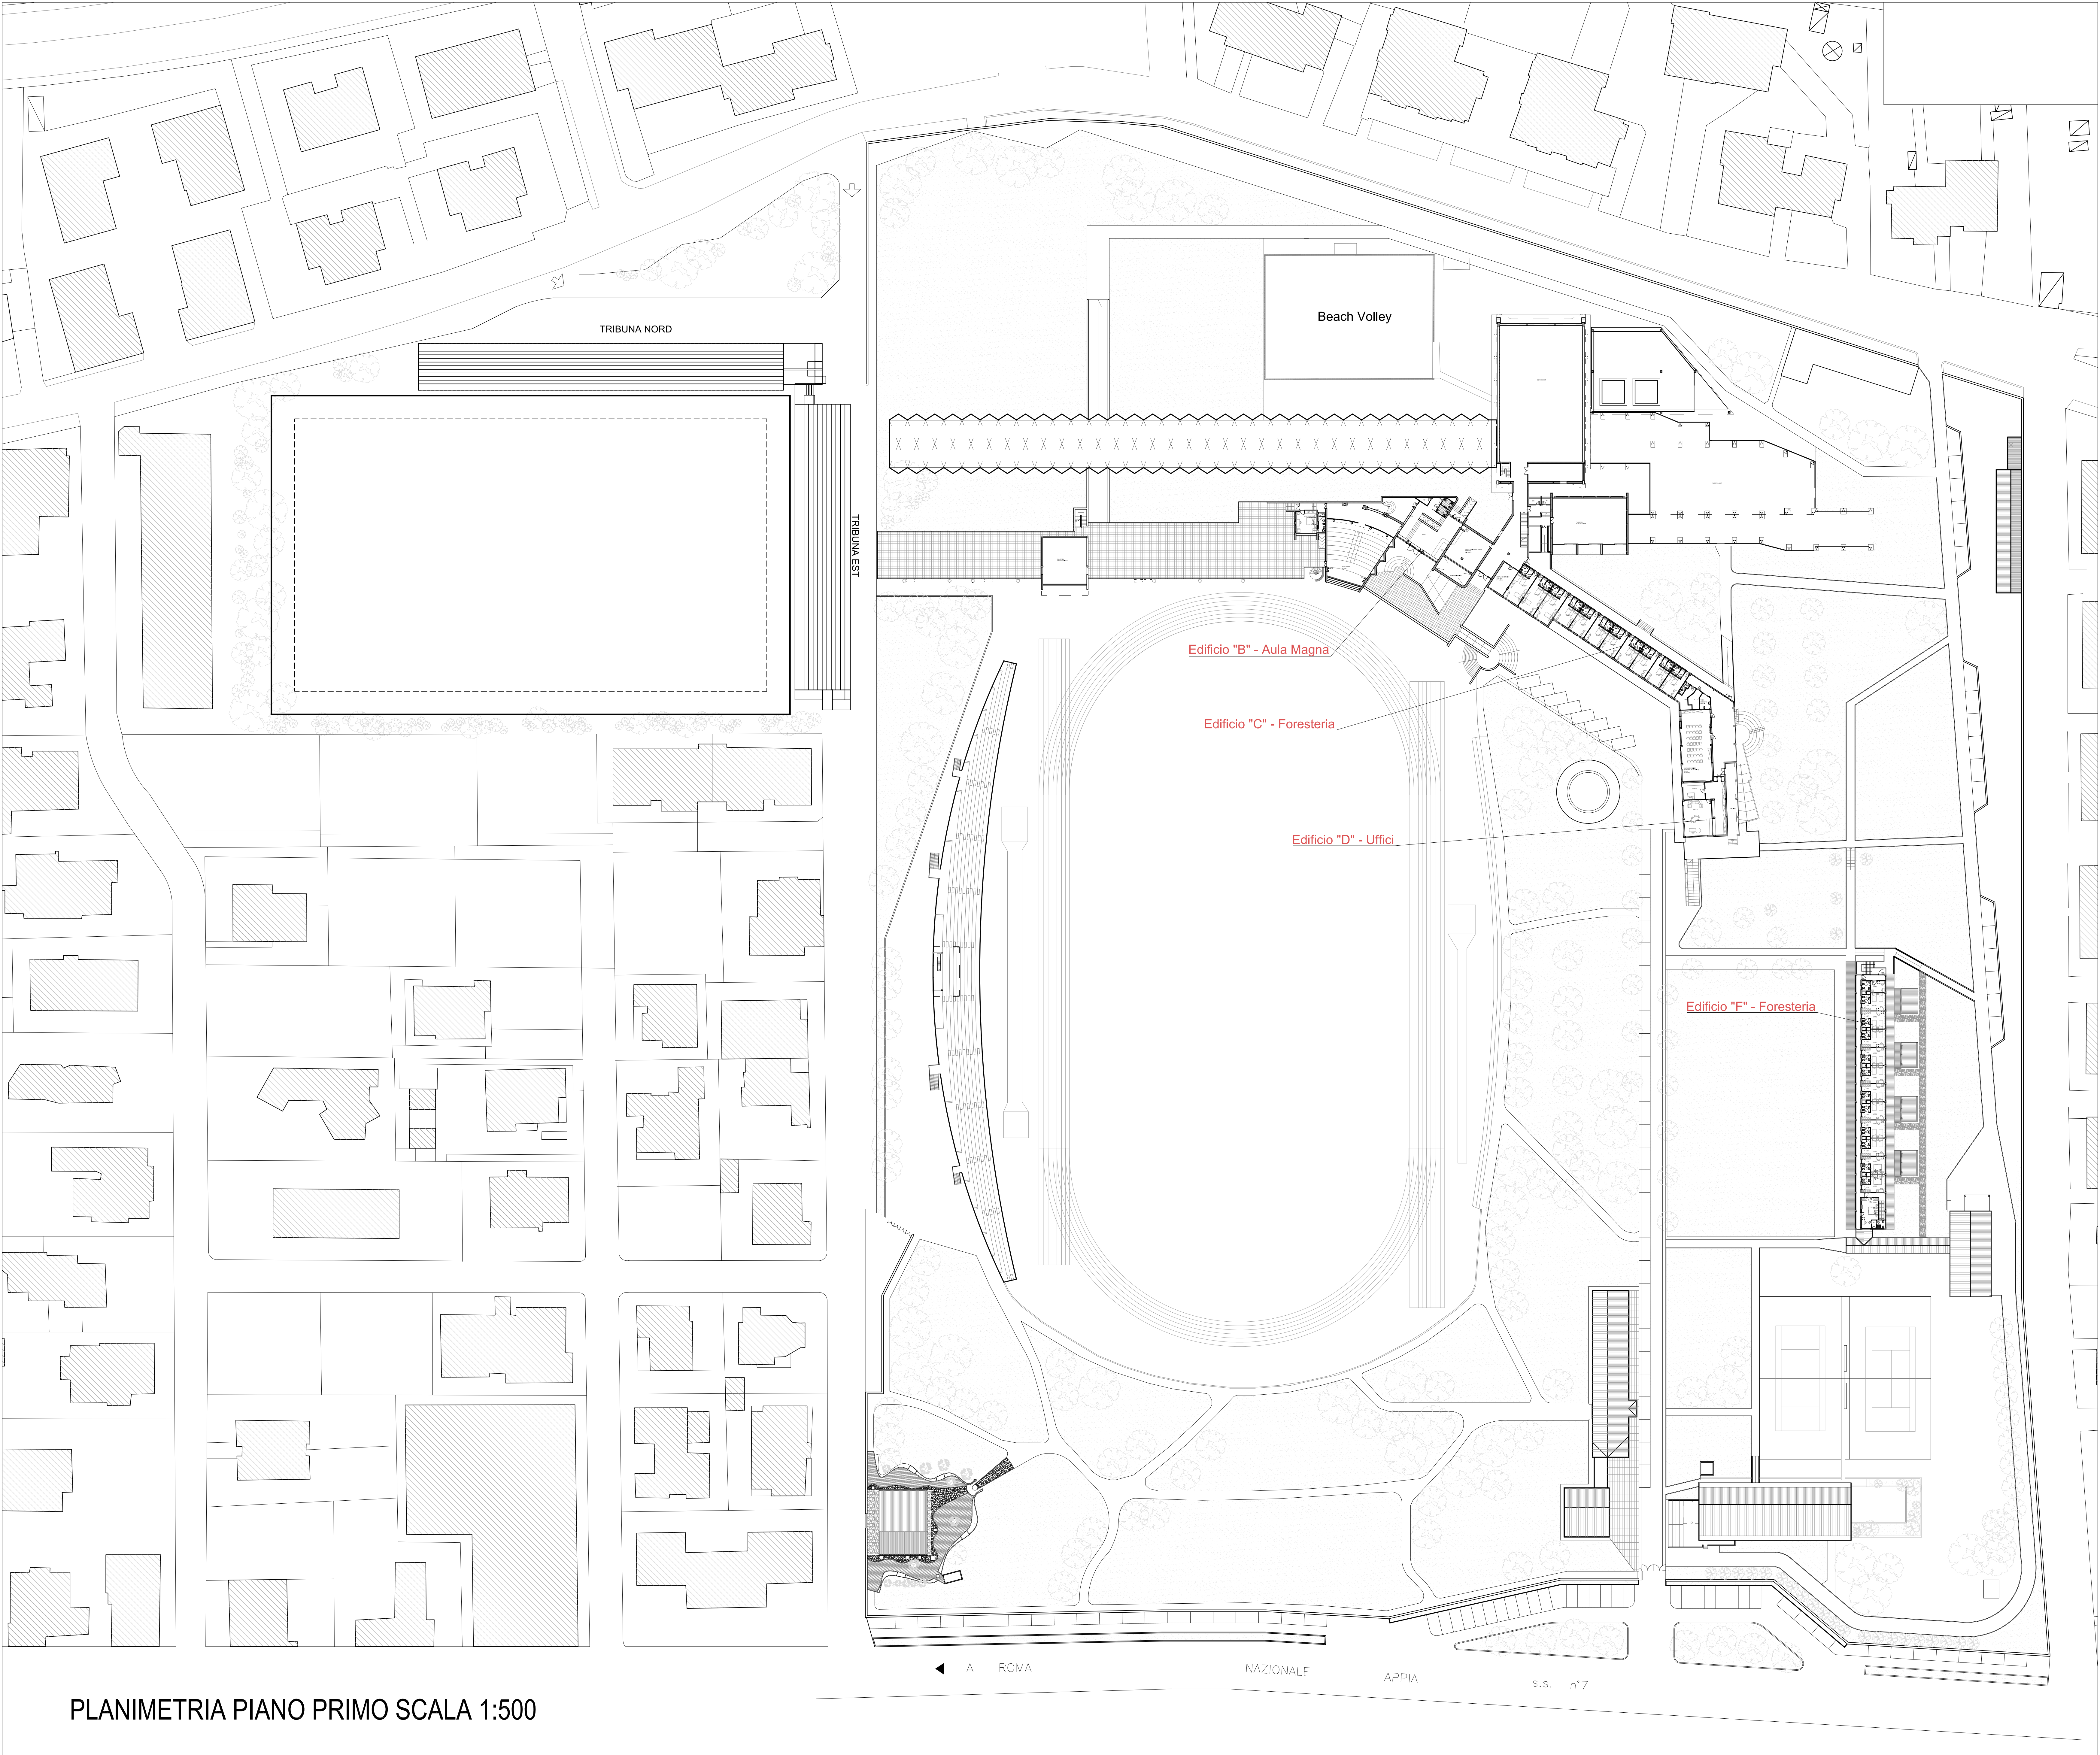

PLANIMETRIA PIANO PRIMO SCALA 1:500

Id.	Sito
A	Foresteria A
B	Locali di supporto (P.T.), Aula Magna (P.1)
C	Uffici (P.T.) e Foresteria C (P.1)
D	Ristorante (P.T.) e Uffici (P.1)
E	Fisioterapia, Ortopedia, Palestra e Spogliatoi
F	Foresteria F (P.T. e P.1.) e Locali tecnici
G	Foresteria G
H	Foresteria V
I	Depositi
L	Pistino coperto (P.T. e P.-1)
M	Palestra muscolazione
N	Palestra salti
O	Palestra
P	Palestra Boxe
Q	Locali tecnici
R	Palazzine Tribune

CONI
CENTRO DI PREPARAZIONE OLIMPICA
"BRUNO ZAULI" IN FORMIA



DIREZIONE GESTIONE PATRIMONIO
E CONSULENZA IMPIANTI SPORTIVI
UFFICIO INGEGNERIA E GESTIONE PATRIMONIO

ELABORATO
PLANIMETRIA PIANO PRIMO


B07

SCALA: 1:500

OTTOBRE 2016

È vietata la riproduzione totale o parziale dei contenuti qui presenti ©

EDIFICIO F - PIANTA PIANO PRIMO - SCALA 1:100

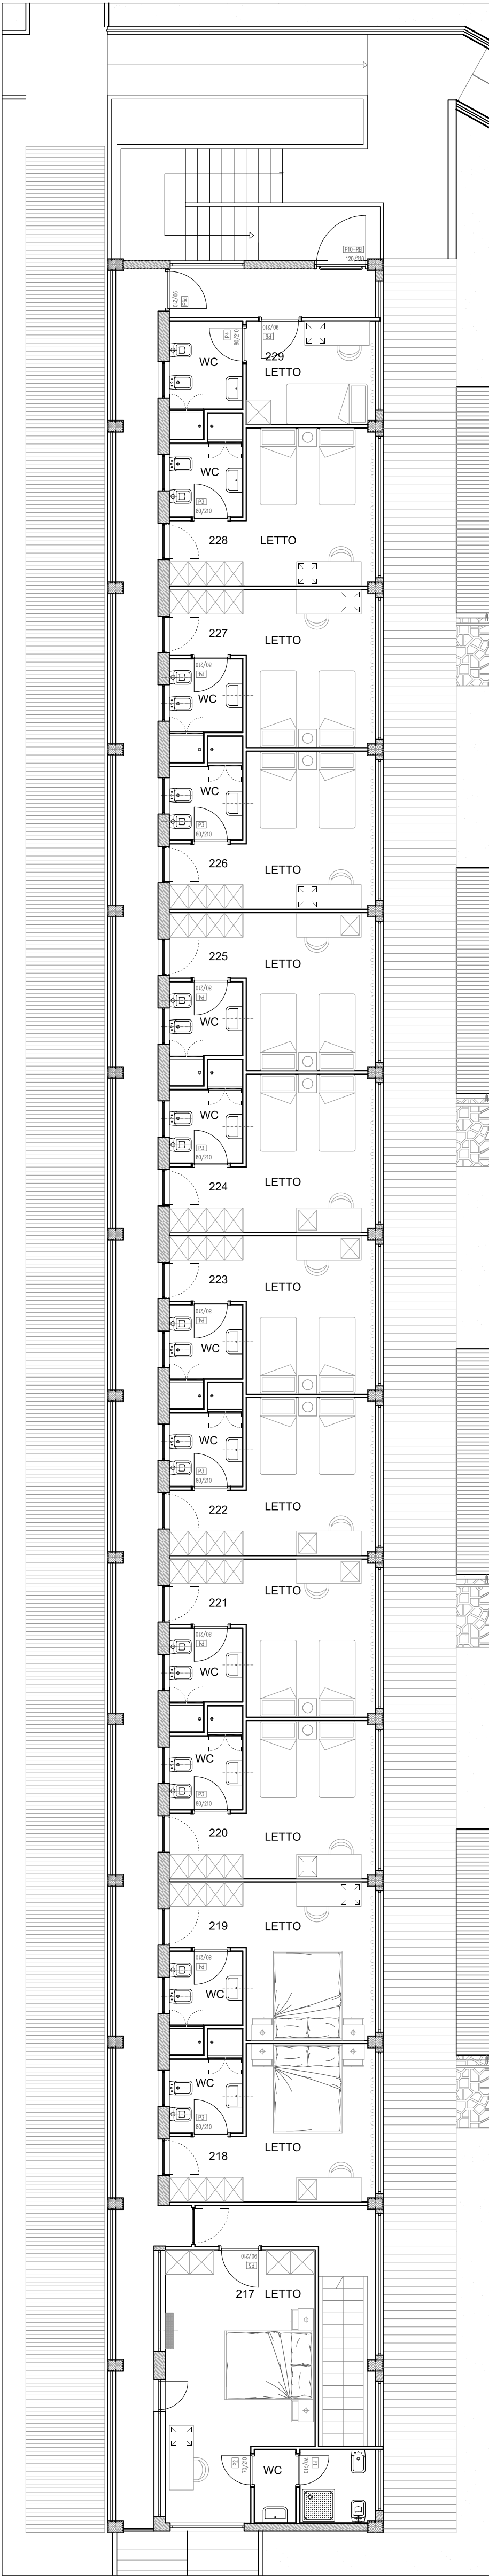


Edificio F Corridoio aperto	
Superficie	65,27 mq
Pavimento	Piastrelle
Pareti	Intonaco

Edificio F 13 Bagni	
Superficie	52,40 mq
Altezza	3,00 m (media)
Pavimento	Piastrelle
Pareti	Piastrelle
Soffitto	Intonaco
Impianti	13 Termoarredi

Edificio F 13 Camere	
Superficie	201,64 mq
Altezza	4,00 m (max)
Pavimento	Piastrelle
Pareti	Intonaco
Soffitto	Intonaco
Impianti	13 Fan coil

EDIFICIO B - PIANTA PIANO PRIMO - SCALA 1:100

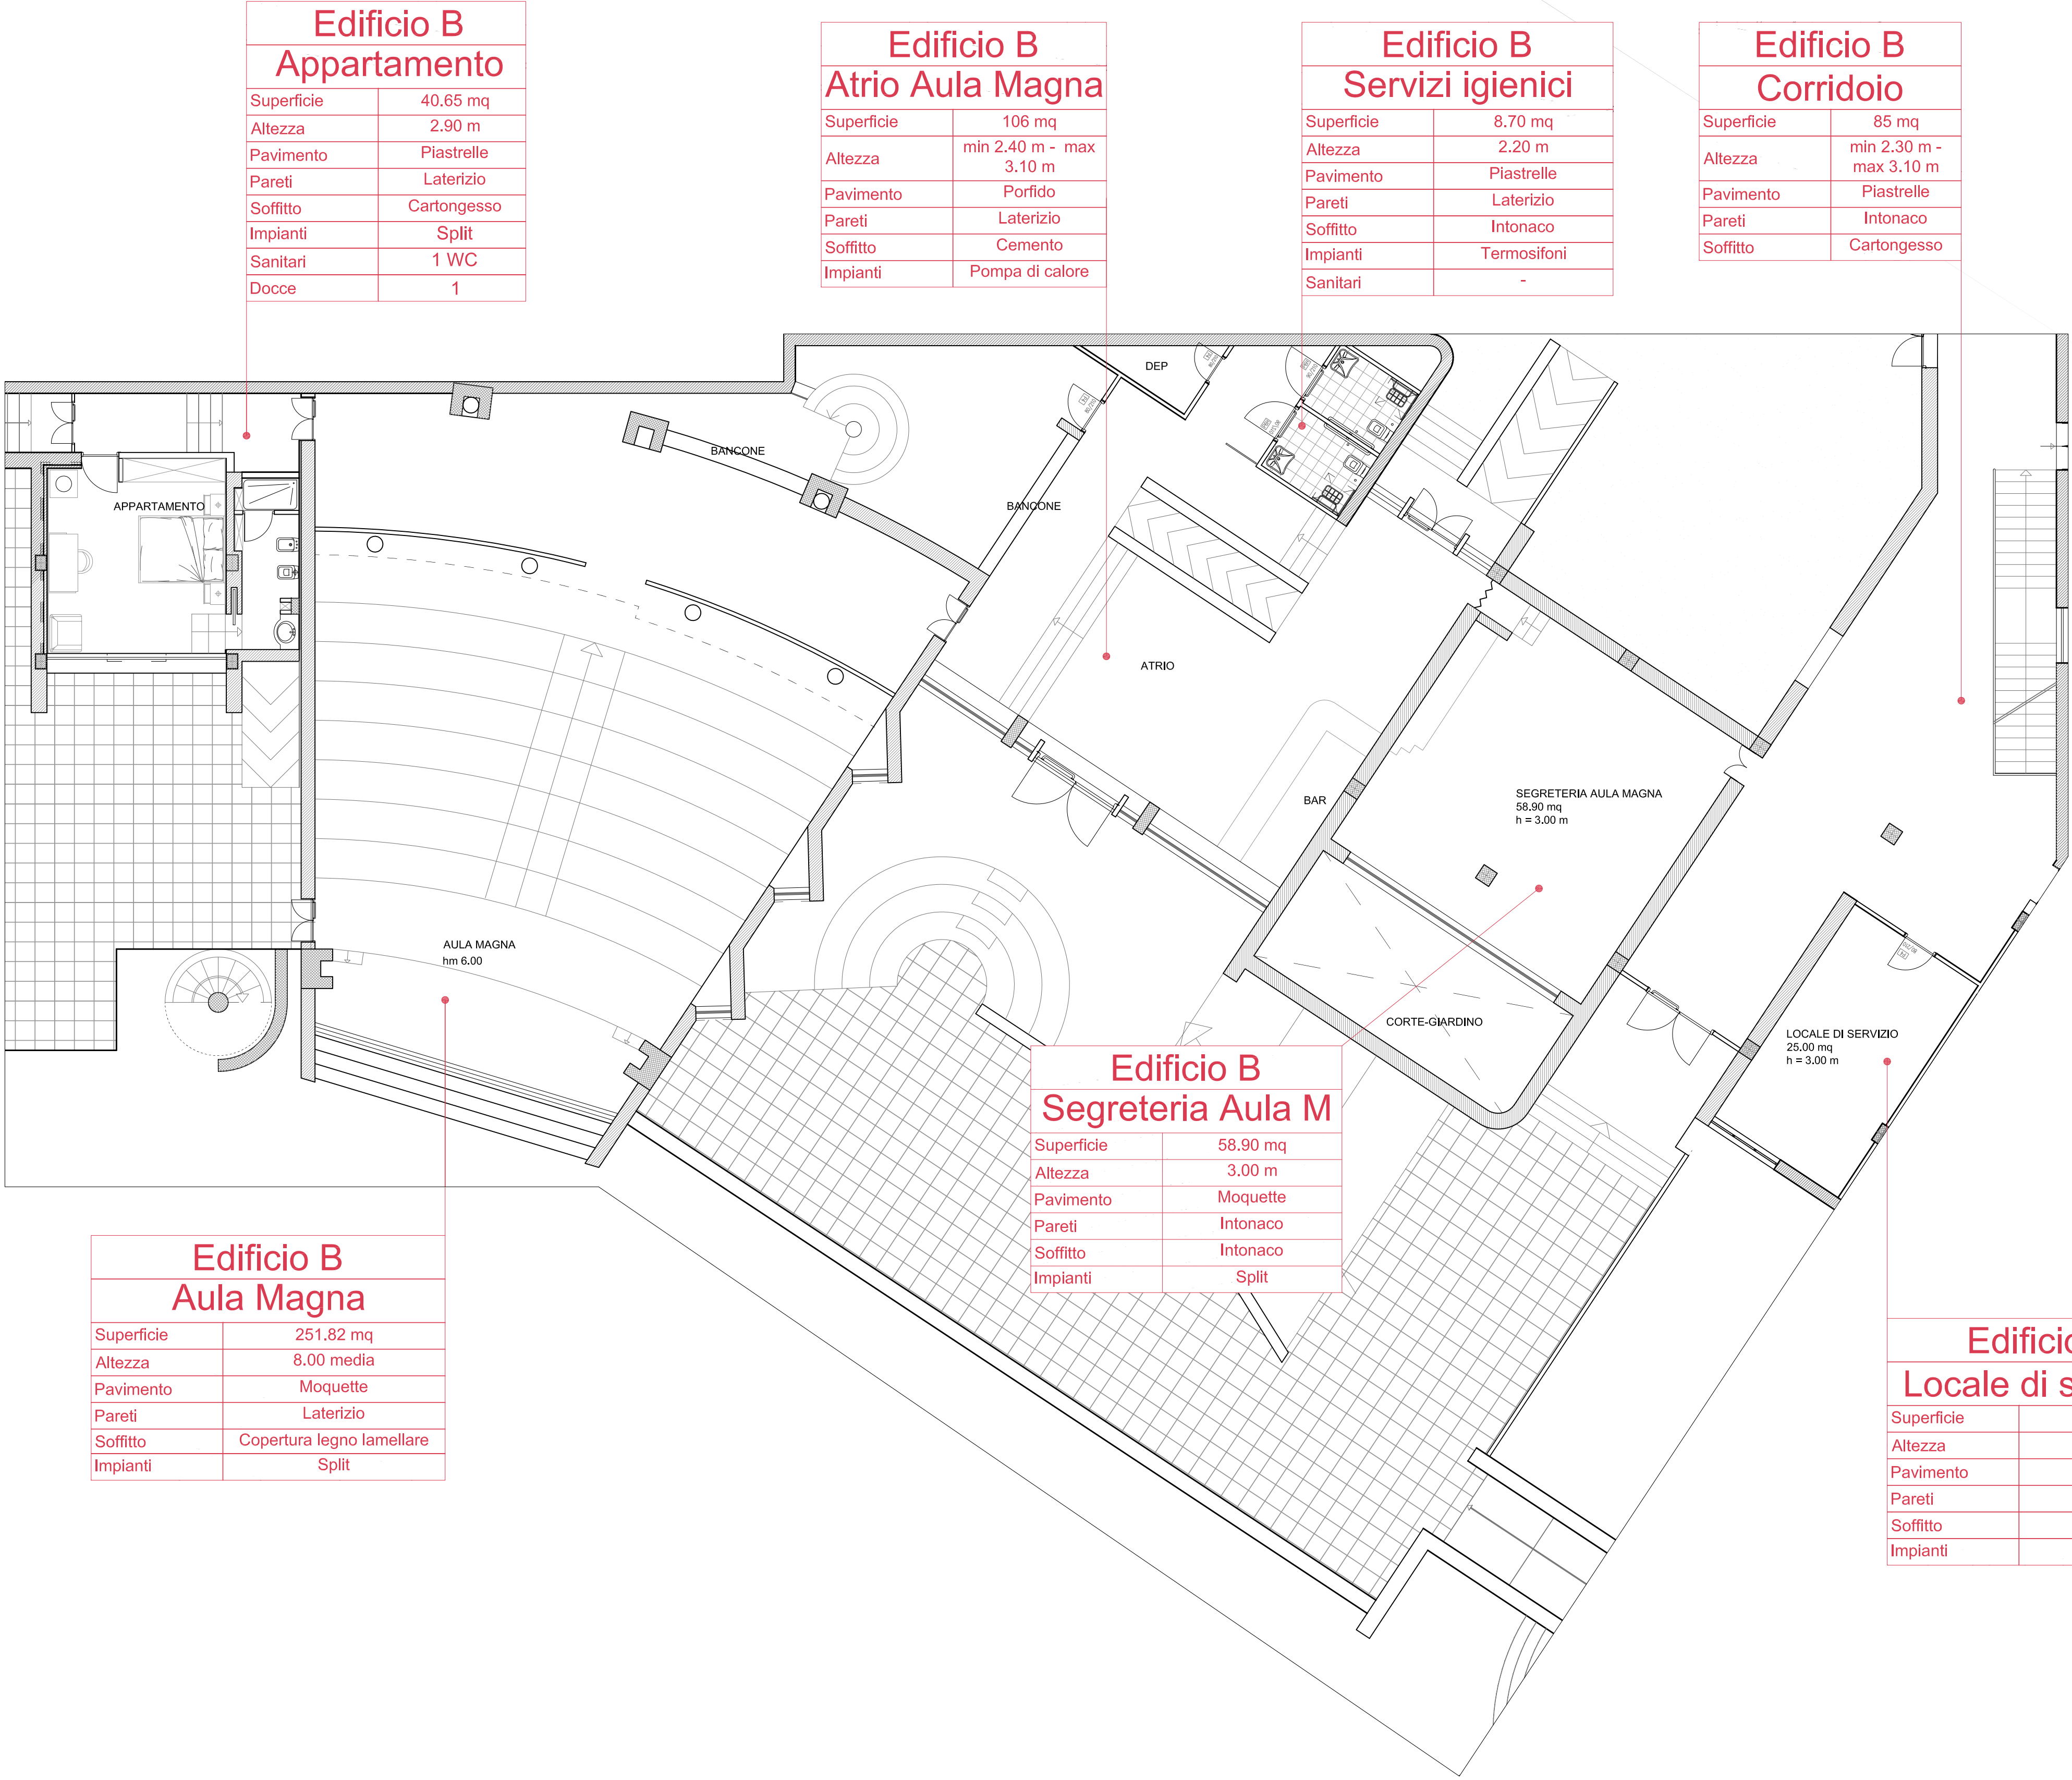

Edificio B Appartamento	
Superficie	40,65 mq
Altezza	2,90 m
Pavimento	Piastrelle
Pareti	Laterizio
Soffitto	Cartongesso
Impianti	Split
Sanitari	1 WC
Docce	1

Edificio B Atrio Aula Magna	
Superficie	106 mq
Altezza	min 2,40 m - max 3,10 m
Pavimento	Porfido
Pareti	Laterizio
Soffitto	Cemento
Impianti	Pompa di calore

Edificio B Servizi igienici	
Superficie	8,70 mq
Altezza	2,20 m
Pavimento	Piastrelle
Pareti	Laterizio
Soffitto	Intonaco
Impianti	Termosifoni
Sanitari	-

Edificio B Corridoio	
Superficie	85 mq
Altezza	min 2,30 m - max 3,10 m
Pavimento	Piastrelle
Pareti	Intonaco
Soffitto	Cartongesso

Edificio B Segreteria Aula M	
Superficie	58,90 mq
Altezza	3,00 m
Pavimento	Moquette
Pareti	Intonaco
Soffitto	Intonaco
Impianti	Split

Edificio B Aula Magna	
Superficie	251,82 mq
Altezza	8,00 media
Pavimento	Moquette
Pareti	Laterizio
Soffitto	Copertura legno lamellare
Impianti	Split

Edificio B Locale di servizio	
Superficie	25 mq
Altezza	3,00 m
Pavimento	Piastrelle
Pareti	Intonaco
Soffitto	Intonaco
Impianti	Fan Coil

EDIFICI C,D - PIANTA PIANO PRIMO - SCALA 1:100



Edificio C 11 Camere	
Superficie	255 mq
Altezza	3,00 m max
Pavimento	Piastrelle
Pareti	Intonaco
Soffitto	Intonaco
Impianti	Fan coil

Edificio C 11 Bagni	
Superficie	36,96 mq
Altezza	2,24 m
Pavimento	Piastrelle
Pareti	Piastrelle
Soffitto	Intonaco
Impianti	Termosifoni
Docce	n. 11

Edificio D Locali di servizio	
Superficie	31,83 mq
Altezza	2,40 m
Pavimento	Piastrelle
Pareti	Piastrelle/Intonaco
Soffitto	Controsoffitto
Impianti	Fan coil
Sanitari	2 WC

Edificio D Area uffici	
Superficie	310,24 mq
Altezza	3,72 m max
Pavimento	Parquet
Pareti	Intonaco
Soffitto	Intonaco
Impianti	Fan coil

CONI
CENTRO DI PREPARAZIONE OLIMPICA
"BRUNO ZAULI" IN FORMIA



DIREZIONE GESTIONE PATRIMONIO
E CONSULENZA IMPIANTI SPORTIVI
UFFICIO INGEGNERIA E GESTIONE PATRIMONIO

ELABORATO

EDIFICI B, C, D, F : PIANTE PIANO PRIMO

B08

SCALA: 1:100

OTTOBRE 2016

È vietata la riproduzione totale o parziale dei contenuti qui presenti ©