


Planimetria

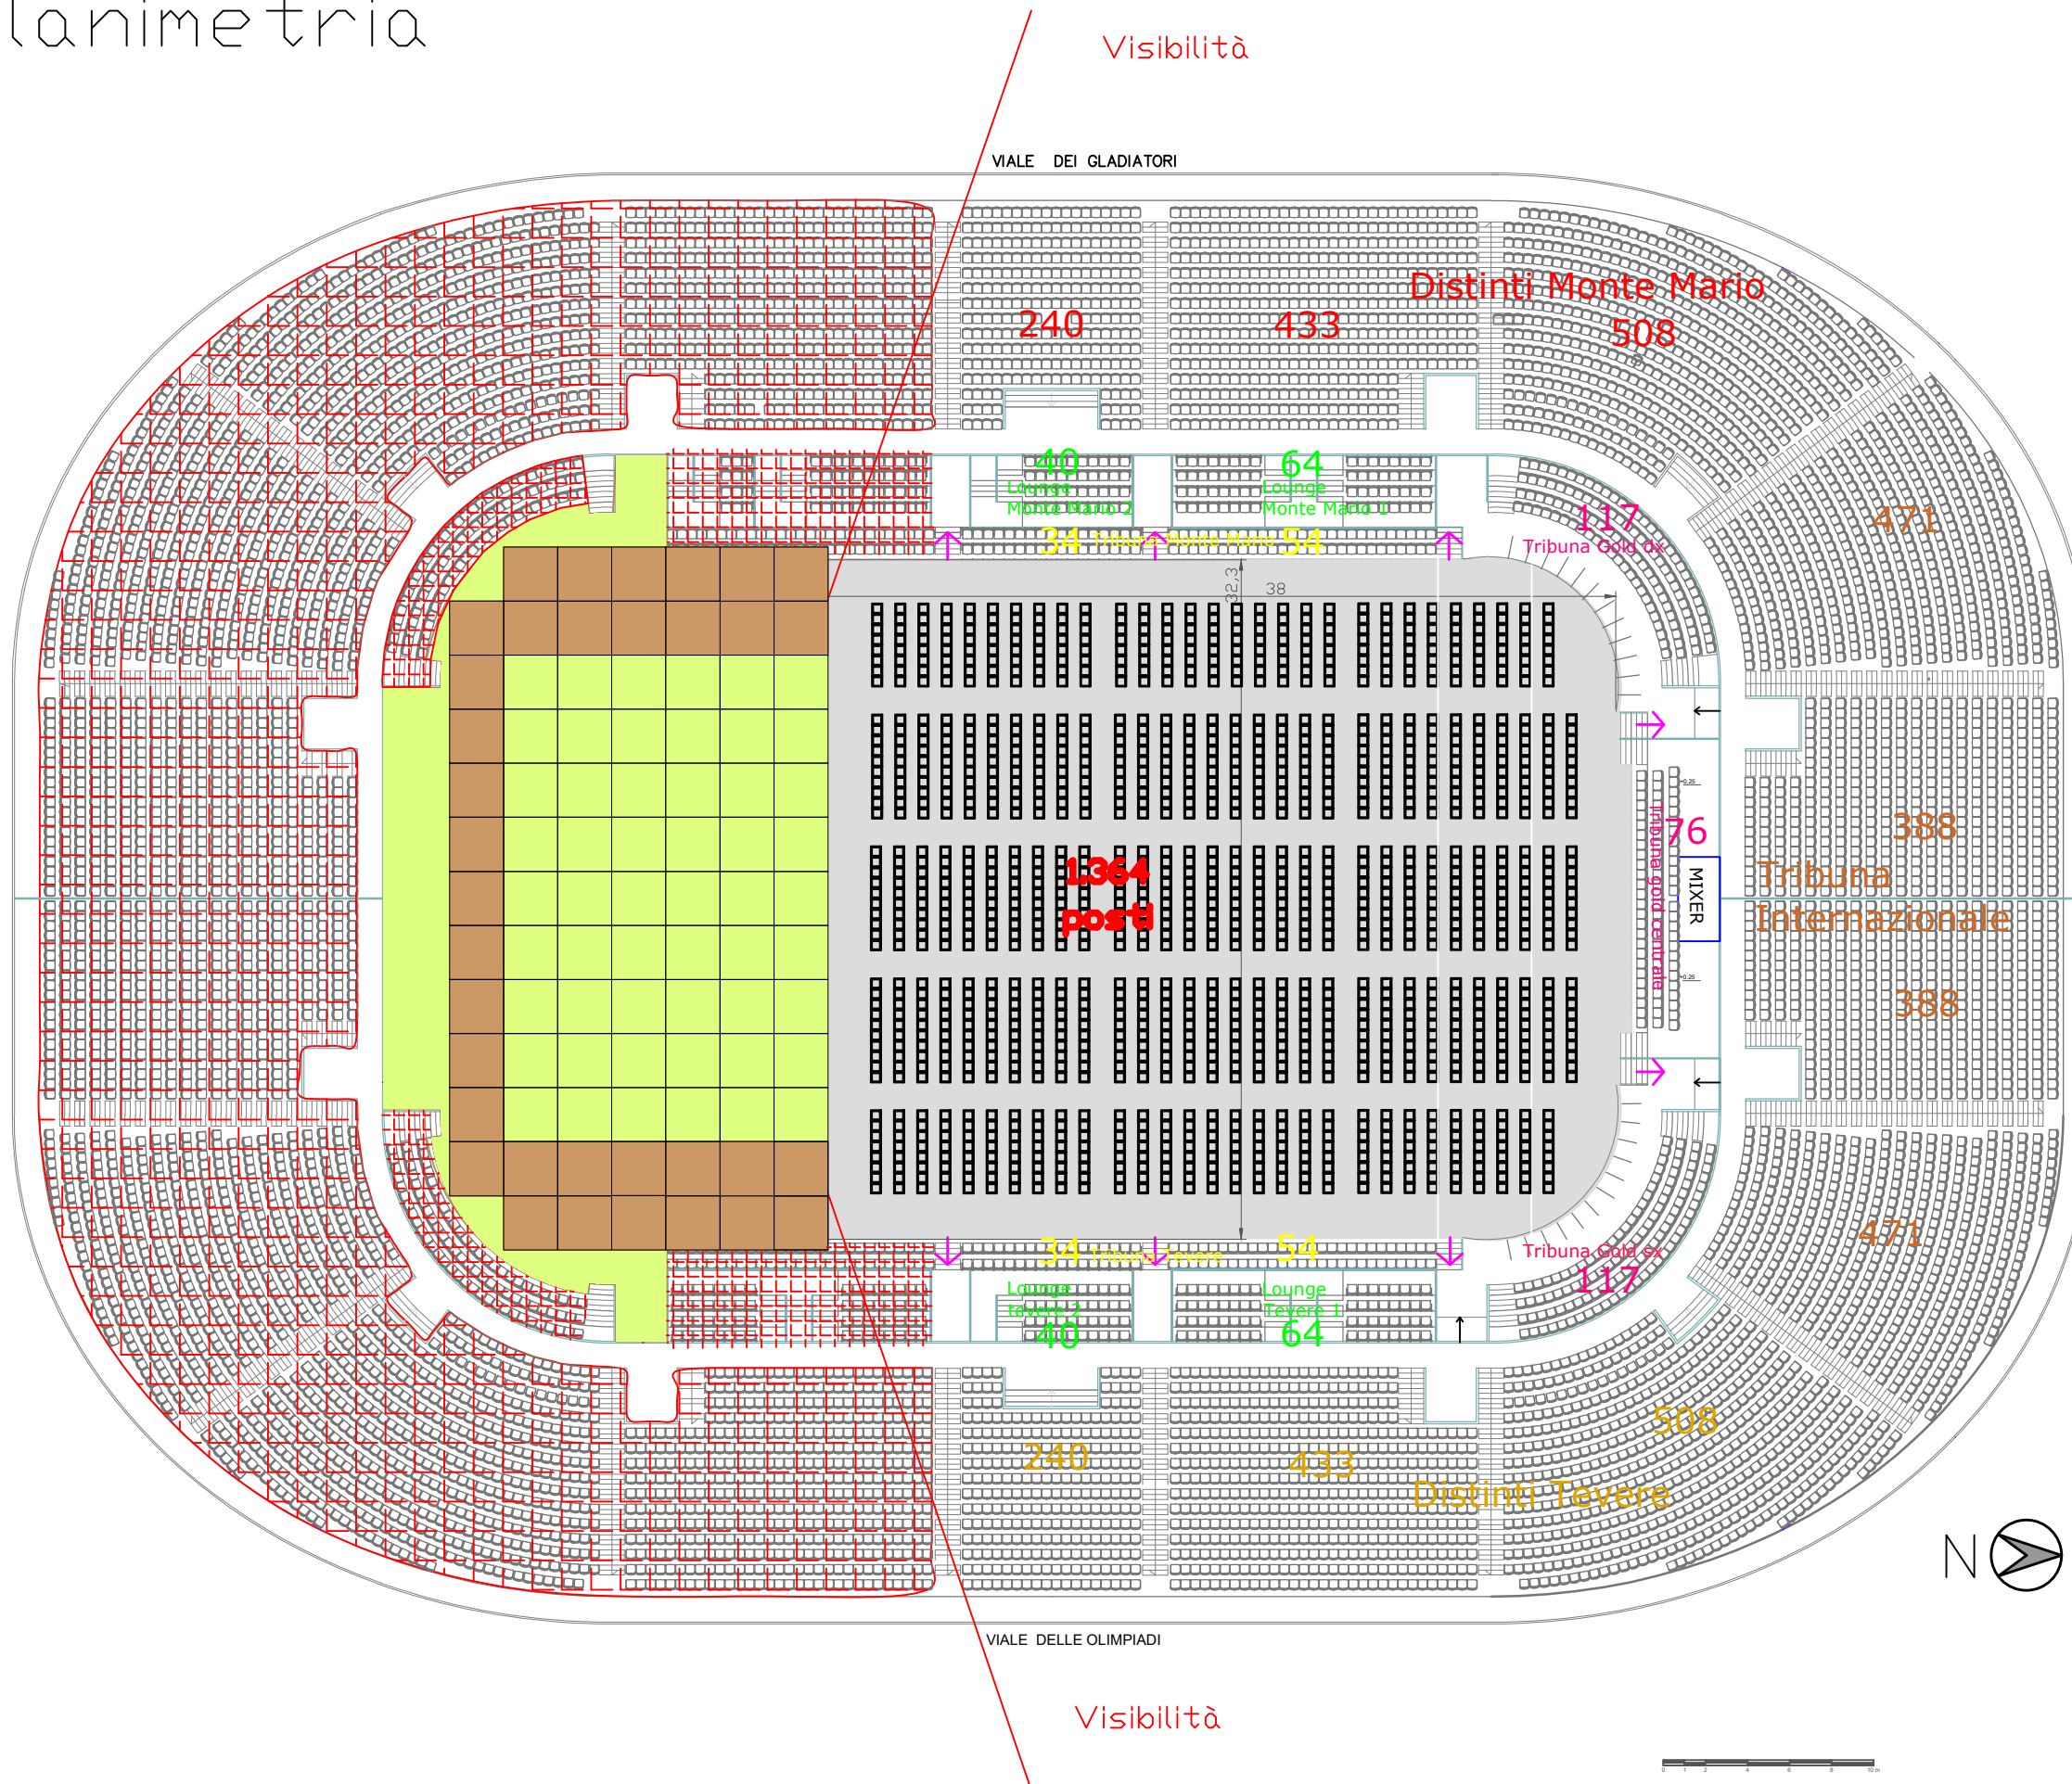

Settori	Posti
Parterre seduto	1.364
Tribuna Monte Mario	88
Lounge Montemario 1	64
Lounge Montemario 2	40
Tribuna Tevere	88
Lounge Tevere 1	64
Lounge Tevere 2	40
Tribuna Gold centrale	76
Tribuna Gold dx	117
Tribuna Gold sx	117
Tribuna Internazionale	1.718
Distinti Monte Mario	1.181
Distinti Tevere	1.181
TOTALE	6.138

Centrale del Foro Italico

Ipotesi allestimento con parterre seduti



ELABORATO
TAV
01a

Ing. Massimo Marlia

Dicembre 2016

È vietata la riproduzione totale o parziale dei contenuti qui presenti ©