


7° piano v.le Tiziano 70

PIANO SETTIMO

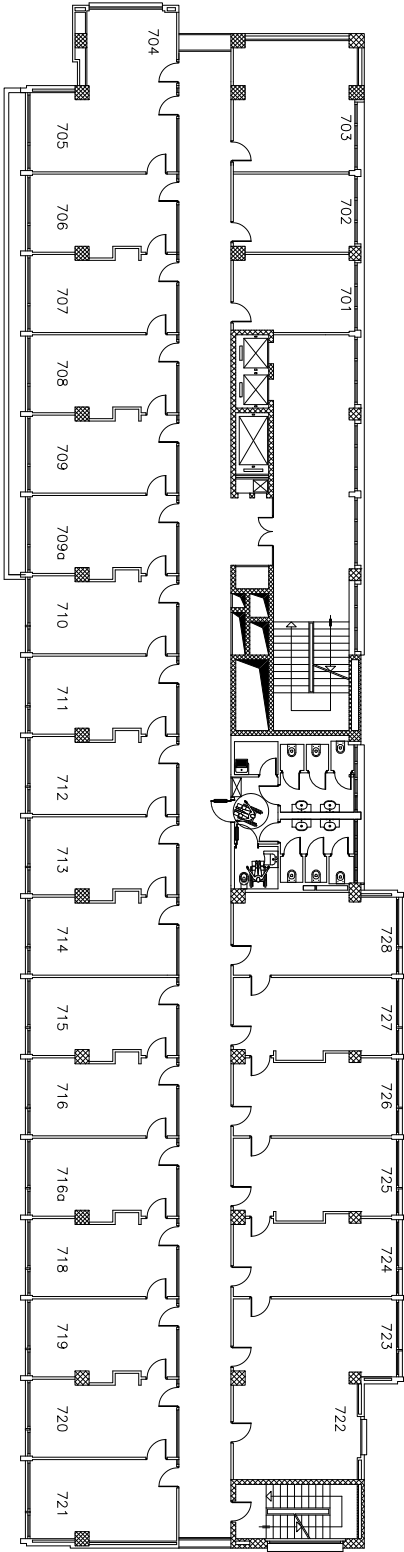

Ufficio Ingegneria e Gestione del Patrimonio

ROMA – Viale Tiziano 70

Pianta Piano Settimo

TAVOLA N. _____		PROGETTO		AUTORE	
PROGETTO	PROGETTO	PROGETTO	PROGETTO	PROGETTO	PROGETTO