


4° piano v.le Tiziano 70

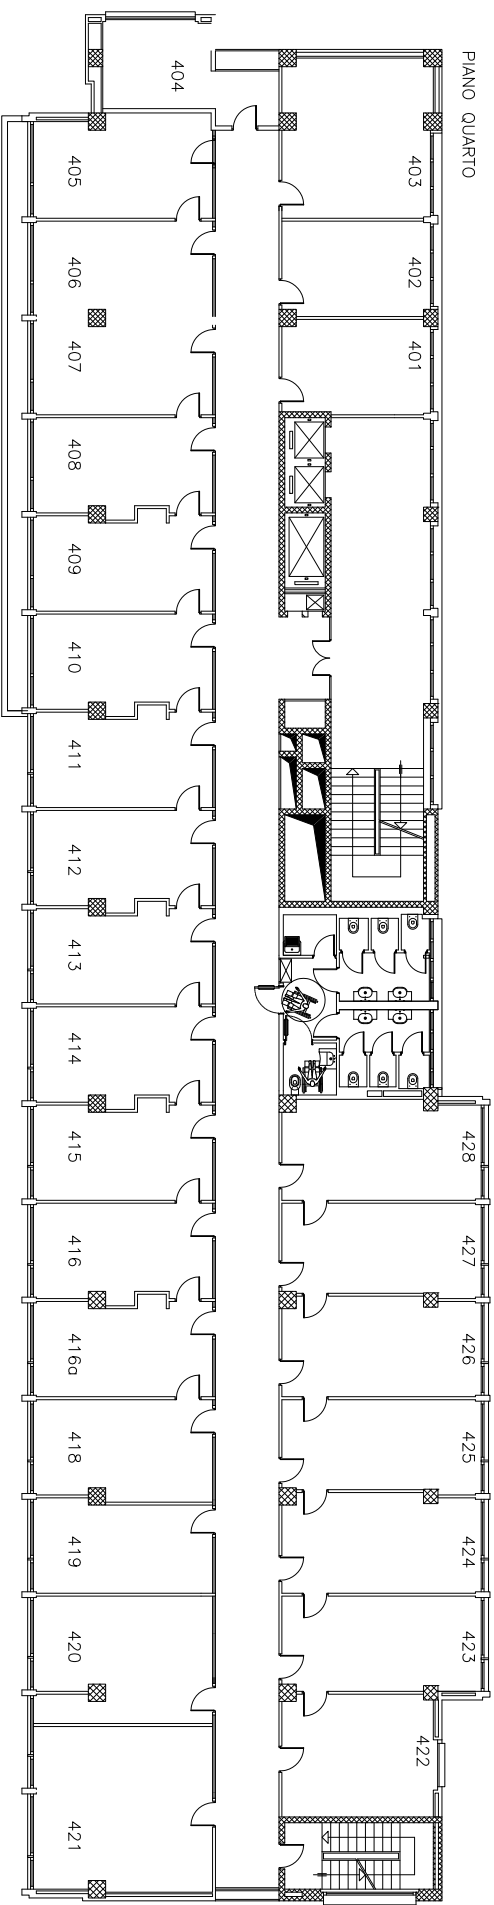

Ufficio Ingegneria e Gestione del Patrimonio

ROMA – Viale Tiziano 70

Pianta Piano Quarto

PROGETTO	VERIFICA	DATA	REVISIONE
PROGETTO	VERIFICA	DATA	REVISIONE
PROGETTO	VERIFICA	DATA	REVISIONE

10 marzo 2014