


PIANO 8°

PIANO OTTAVO

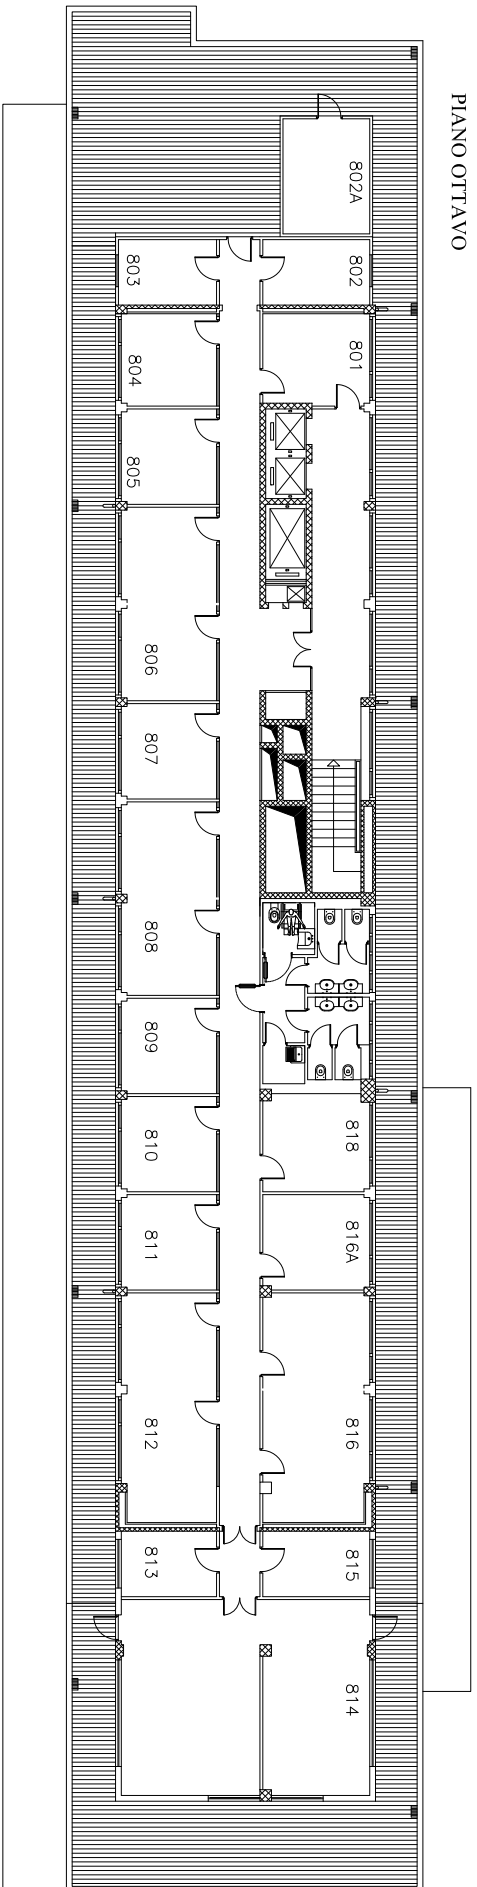

Ufficio Ingegneria e Gestione del Patrimonio				
ROMA – Viale Tiziano 70				
Pianta Piano Ottavo				
TAVOLA N. _____				
PROGETTO	AUTORE		REDAZIONE	
	VERIFICATO			
	PROGETTO			
	VERIFICATO			