


6° piano v.le Tiziano 74
PANO SESTO

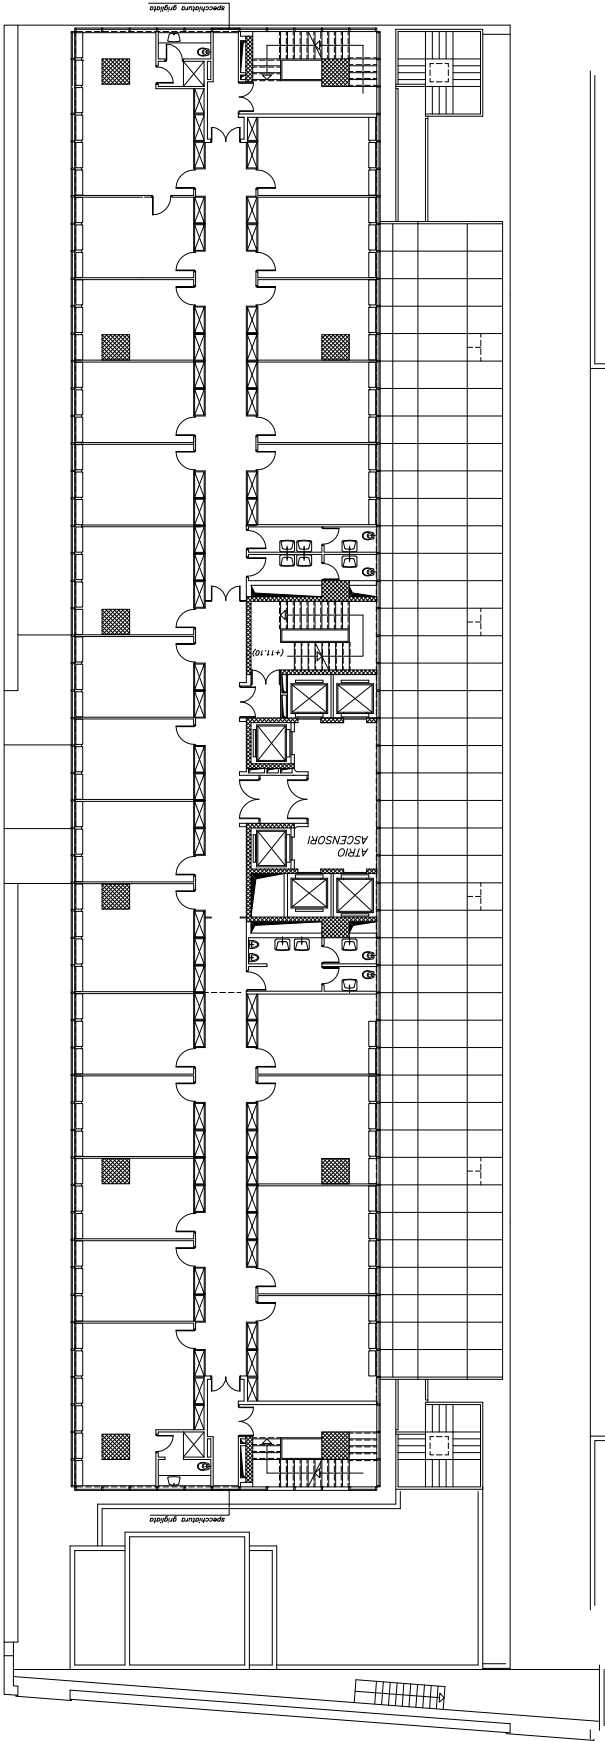

Ufficio Ingegneria e Gestione del Patrimonio

ROMA – VIALE TIZIANO 74

Piano Sesto

TAVOLA N. 1		SPEZIALE	
PROF.	DATA	PROF.	DATA
REDAZIONE	SCALA	PROF.	DATA
PROGETTO	13 MAGGIO 2016		