


1° piano v.le Tiziano 74

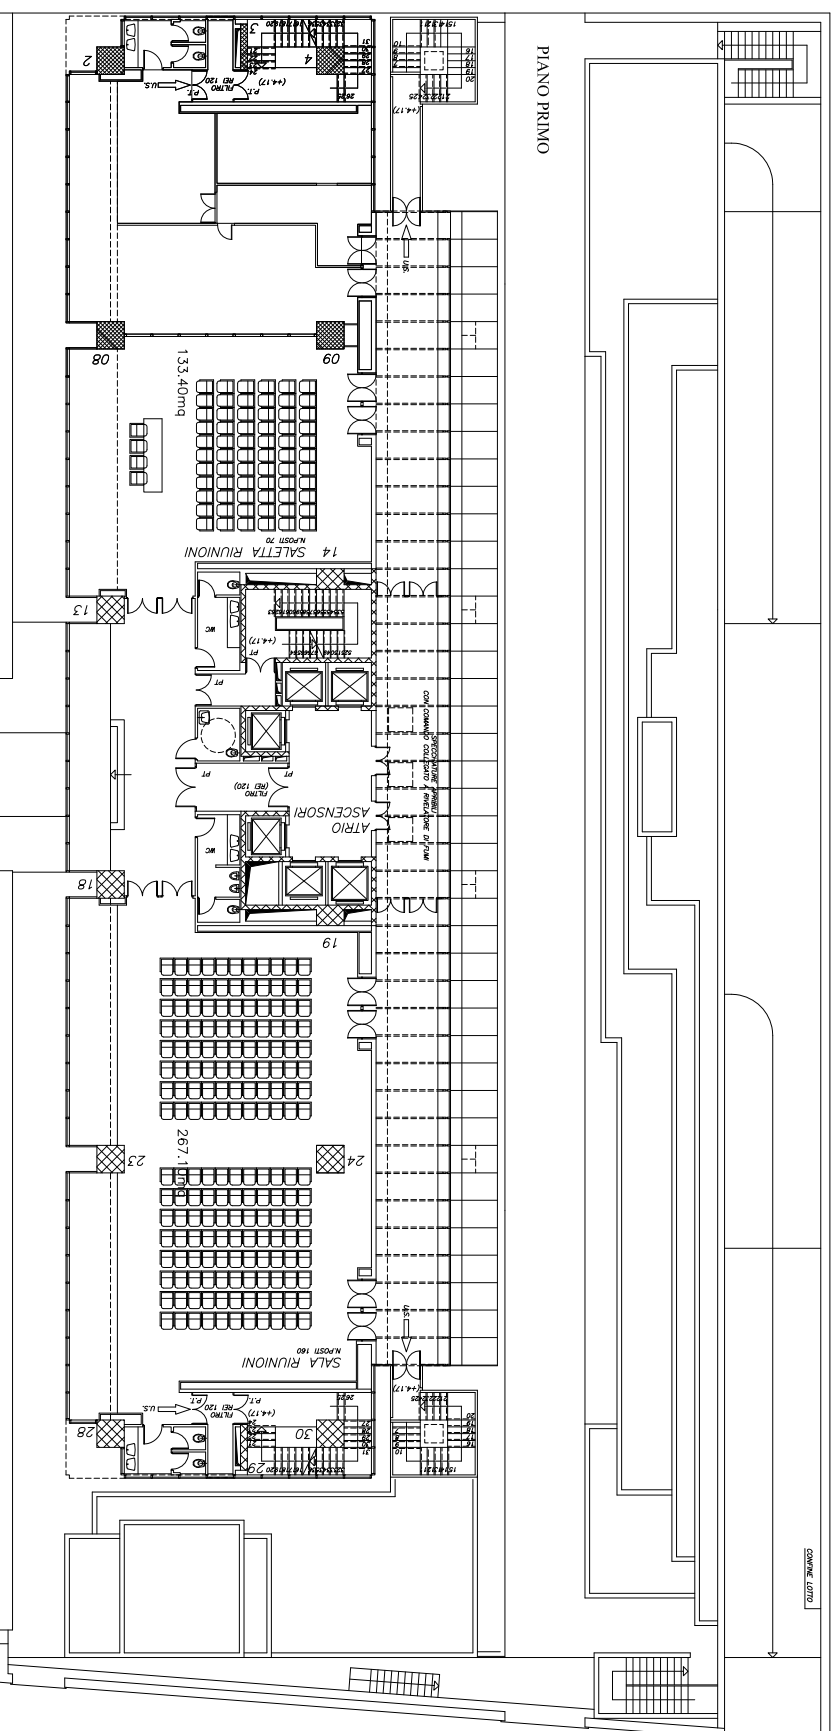

Ufficio Ingegneria e Gestione del Patrimonio

ROMA - VIALE TIZIANO 74

Piano Primo

TAVOLA N.	P.O.L.	
	DEFINIZIONE	DATA
	PROGETTISTA	ACCOMPLETAMENTO: 03 MAGGIO 20