piano seminterrato v.le Tiziano 70

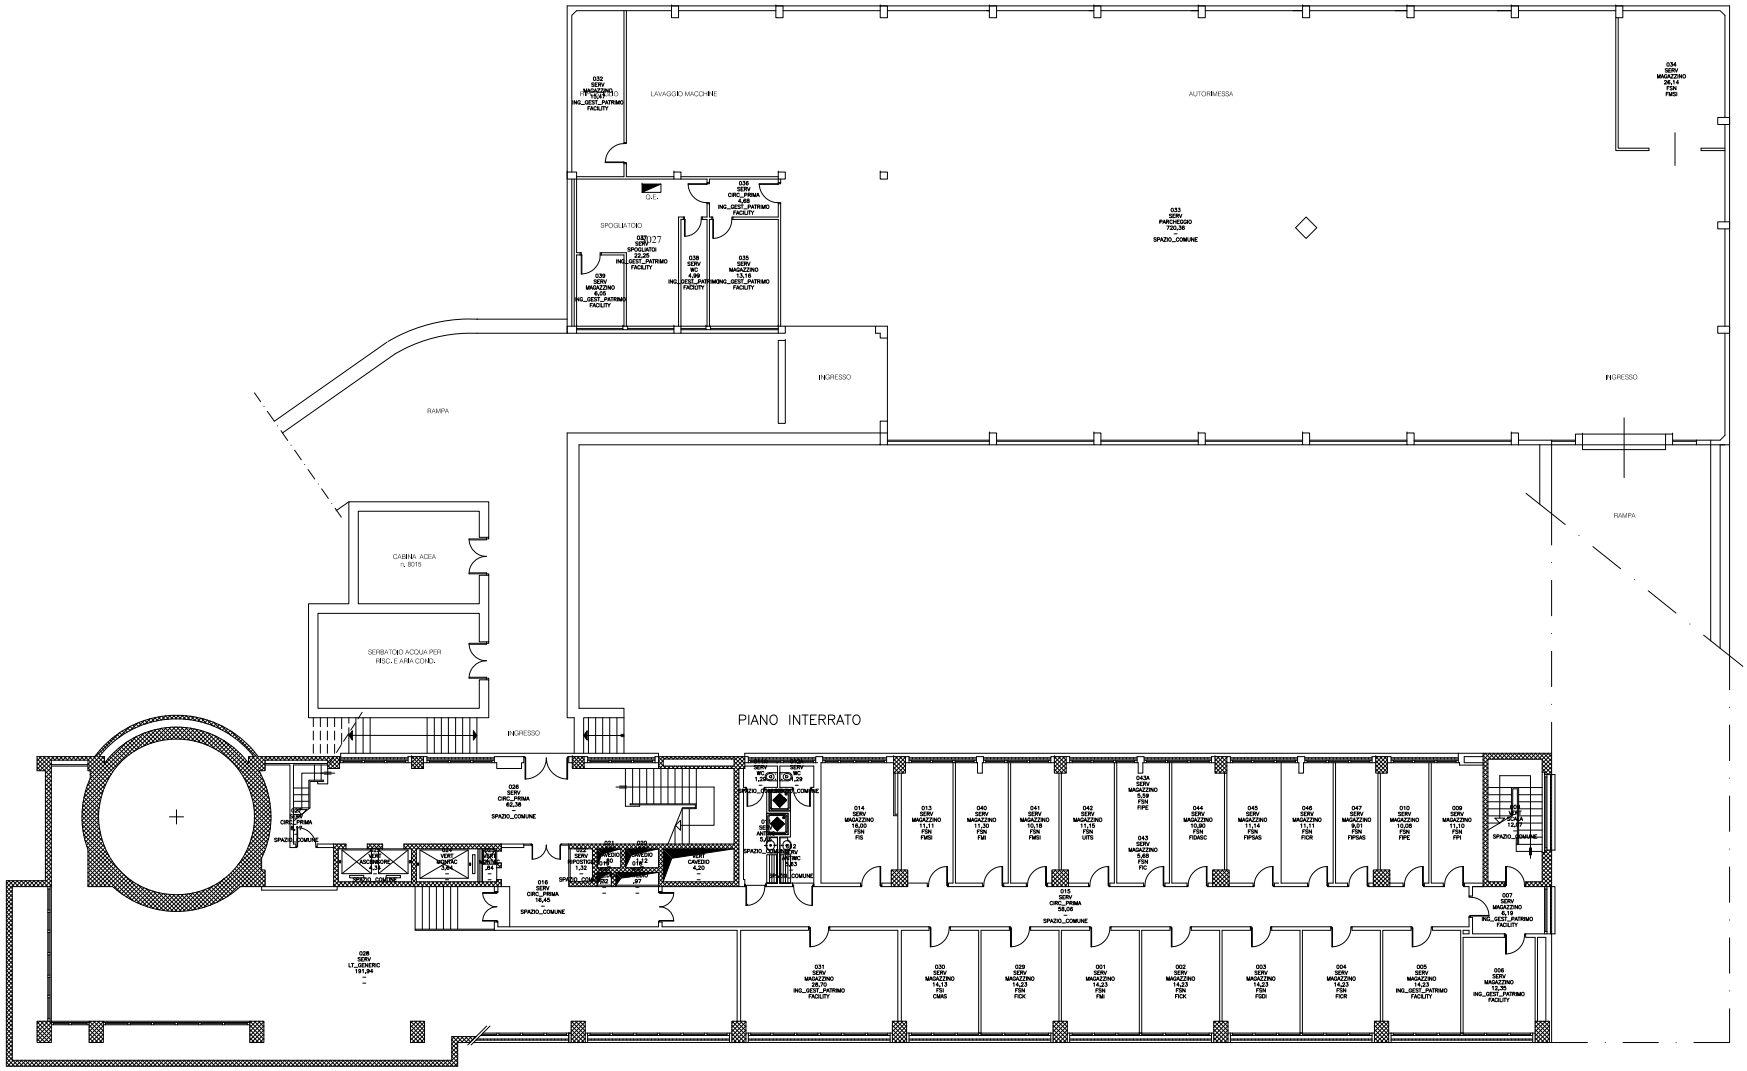

Ufficio Ingegneria e Gestione del Patrimonio

IMPIANTO:
ROMA – Viale Tiziano 70

Pianta Piano Interrato

TAVOLA N.	PDS.	DATA	SPECIFICA:
	DISEGNATORE	SCALA:	
	PROGETTISTA:	AGGIORNAMENTO: 03 MAGGIO 2016	