


piano S2 (quota -7.00) v.le Tiziano 74

PIANO SECONDO INTERRATO

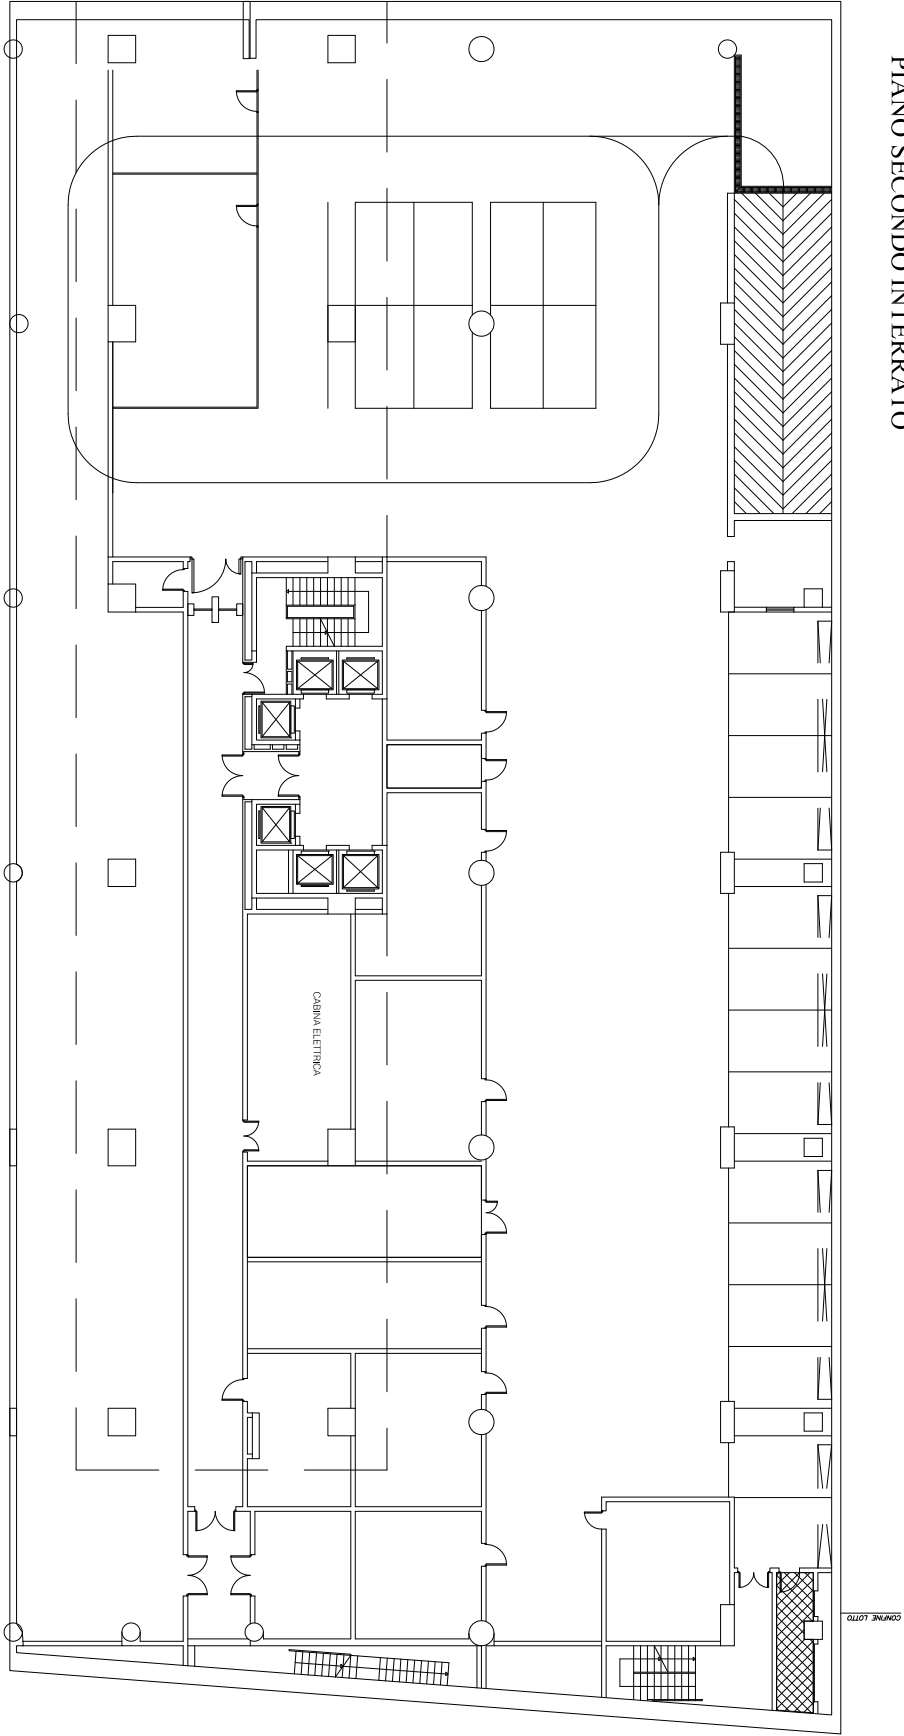

Ufficio Ingegneria e Gestione del Patrimonio

PROGETTO

ROMA - VALE TIZIANO 74

Piano Secondo Interrato

PROGETTO	DATA	PROGETTO
PROGETTO	DATA	PROGETTO
PROGETTO	DATA	PROGETTO