


4° piano v.le Tiziano 74

PIANO QUARTO

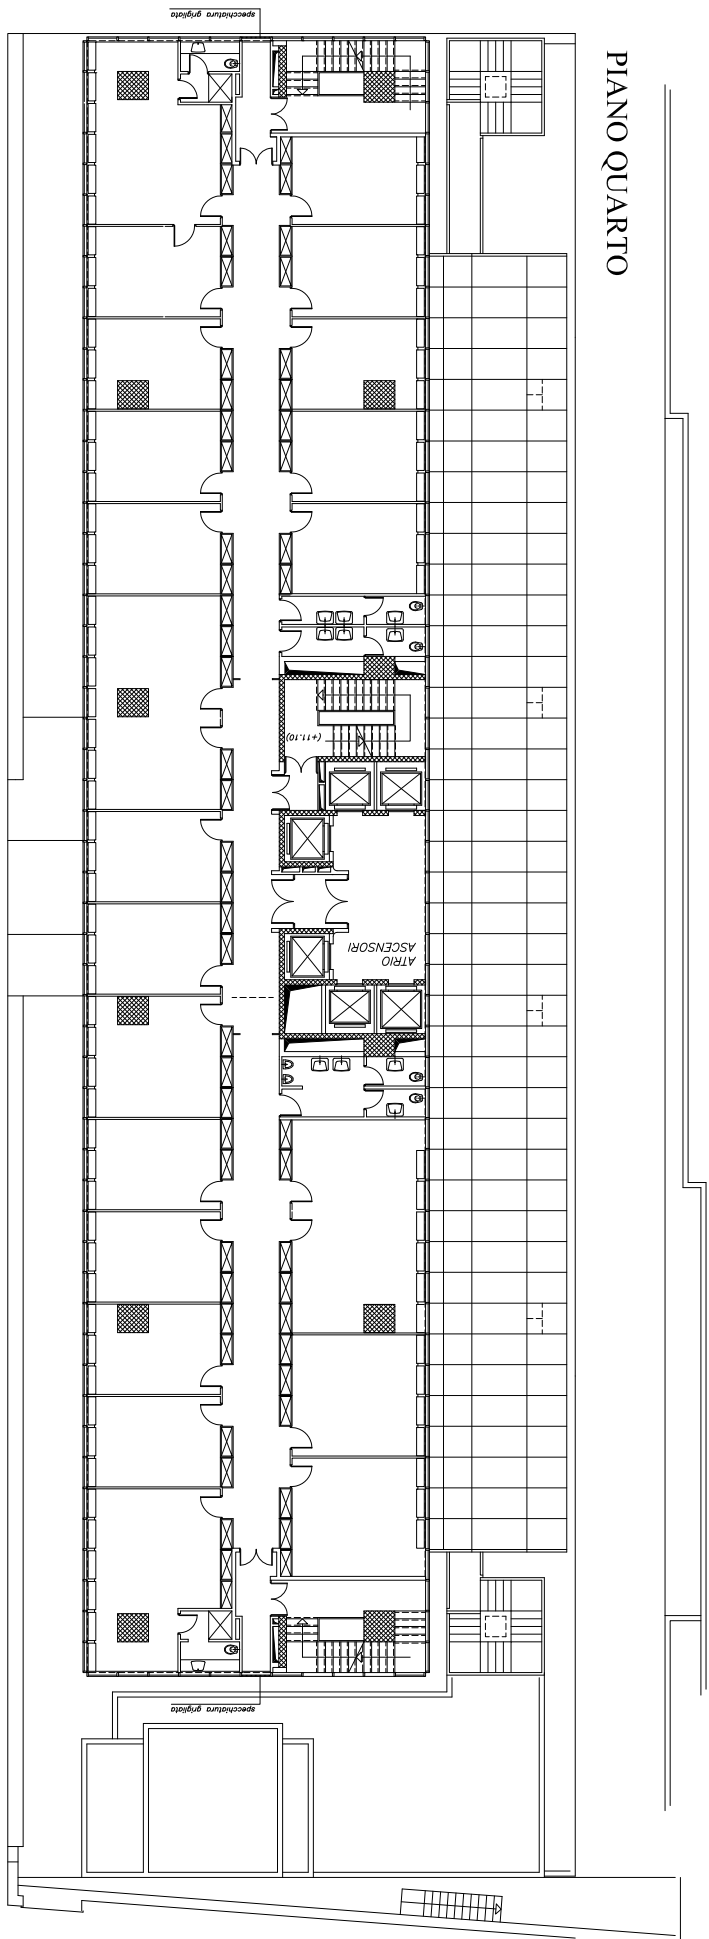

Ufficio Ingegneria e Gestione del Patrimonio

ROMA – VIALE TIZIANO 74

PIANO QUARTO

PROGETTO	13 MAGGIO 2016
VERIFICA	
SCALE	
PRODOTTORE	