


7° piano v.le Tiziano 74

PIANO SETTIMO

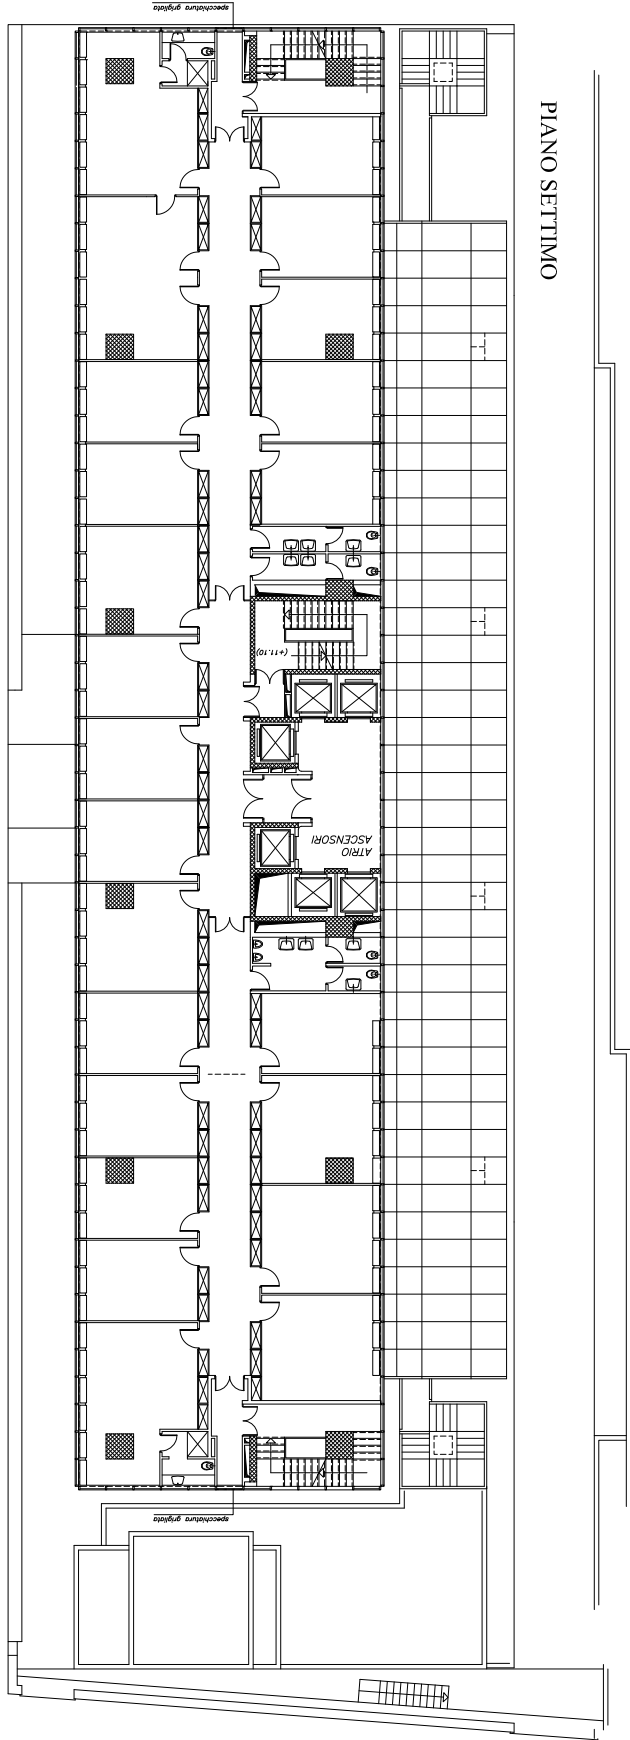

Ufficio Ingegneria e Gestione del Patrimonio

ROMA – VIALE TIZIANO 74

Piano Settimo

TAVOLA N. _____		SPEZIALE _____	
PROG.	DATA _____	PROG.	DATA _____
REVISIONE _____	DATA _____	REVISIONE _____	DATA _____
PROGETTO _____	DATA _____	PROGETTO _____	DATA _____